

июль 2020

ЖК "Мир митино"
Интерьерные решения. Техчасть

Состав проекта

Лист	Наименование
	Обложка/ Cover
	Состав проекта/ Project Structure
01	Техзадание на проектирование/ Technical task
02	Обмерный план/ Existing plan M 1:30
03	План демонтажа/ Dismanting plan M 1:30
04	Монтажный план/ Installation plan M 1:30
05	План расстановки мебели/ Furniture plan M 1:30
06	План сантех оборудования/ Sanitary plan M 1:30
07	План размещения розеток/ Socket plan M 1:30
08	План расположения свет-ов и выключ-ей/ Lighting plan M 1:30
09	План теплых полов/ Warm floor plan M 1:30
10	План электрооборудования общий/ Electrical equipment plan M 1:30
11	План напольных покрытий/ Floor plan M 1:30
12	План потолков/ Ceiling plan M 1:30
13	План заполнения дверных проемов/ Door plan M 1:30
14	План маркировки разверток/ Sections' plan M 1:30
15	01 Коридор развертки/ Hall M 1:30
16	03 СУ развертки / Bathroom M 1:30
17	05,04 Кухня-ниша, Спальня, развертки / Kitchen - bedroom M 1:30
18	05,04 Кухня-ниша, Спальня, развертки / Kitchen - bedroom M 1:30
19	05 Спальня/bedroom развертки M 1:30
20	06,07 Кабинет, балкон/office balcony развертки M 1:30
21	06,07 Кабинет,балкон/balcony office развертки M 1:30
22	3D collage kitchen living room/коллаж кухня-гостиная
23	3D collage kitchen living room/коллаж кухня-гостиная
24	3D collage bathroom/коллаж су
25	3D collage kidroom/коллаж детская
26	3D collage balcony/коллаж балкон
27	Спецификация отделочных материалов/Finishings estimation list
28	Спецификация отделочных материалов/Finishings estimation list
29	Спецификация отделочных материалов/Finishings estimation list
30	Спецификация отделочных материалов/Finishings estimation list
31	Спецификация сантехники/Sanitary estimation list
32	Спецификация сантехники/Sanitary estimation list
33	Спецификация дверей/ Door specification
34	Спецификация мебели/Furniture estimation list
35	Спецификация мебели/Furniture estimation list
36	Спецификация мебели/Furniture estimation list
37	Спецификация освещения/Light estimation list
38	Спецификация освещения/Light estimation list
39	Спецификация освещения/Light estimation list
40	Спецификация электрооборудования /electric equipment estimation list
41	Спецификация электрооборудования /electric equipment estimation list
42	Спецификация электрооборудования /electric equipment estimation list
43	Спецификация электрооборудования /electric equipment estimation list
44	Спецификация электрооборудования /electric equipment estimation list
45	Спецификация электрооборудования /electric equipment estimation list
46	Спецификация электрооборудования /electric equipment estimation list

ЖК "Мир Митино"	г. Москва, ул. Муравская, д.38к2	Состав проекта/ Project Structure	Стадия	Лист	Листов	Дата	Заказчик	Исполнитель	boga_interiors
			ИР		46	2020			

Техзадание на проектирование

Квартира заказчика расположена в г.Москва, ул. Муравская в ЖК "Мир Митино". Квартира по БТИ однокомнатная. Фактическая общая площадь проектирования 40 кв м. В квартире 1 стояк канализации и вентиляции, расположенный в су.

Заказчики - мама с ребенком 2,5 года.

Необходимо спланировать двухкомнатную планировку:

Отделить кухню-столовую. Кухня предпочтительно без верхних шкафов.

Создать взрослую спальню, детскую.

Организовать места хранения в прихожей, спальне, детской.

Организовать рабочее место на балконе для мамы

Су совместный, предусмотреть расположение стир. машины и нагрев. бойлера


Предусмотреть место для развески белья на балконе, места хранения вещей,хоз блока, куда можно убрать гладильную доску, стремянку и тд.

Организовать достаточно функционального освещения для подсветки разных зон/рабочих поверхностей.

Стилистическое направление : современный дизайн, минимализм, контемпорари, скандинавский.


Предпочтения общей цветовой гаммы : белый, серый, бежевый, оттенки зеленого,природные и естественные оттенки. В отделочных материалах могут быть поверхности дерева, мрамора, бетона, нат. камня. Создать светлое пространство с больших количеством света и воздуха.

Фасады мебели лаконичные, без филенок и вычурных ручек. Концептуально применимо,, чтобы было общее стилистическое решение и оно перекликалось из комнаты в комнату, объединяя тем самым небольшую площадь объекта.

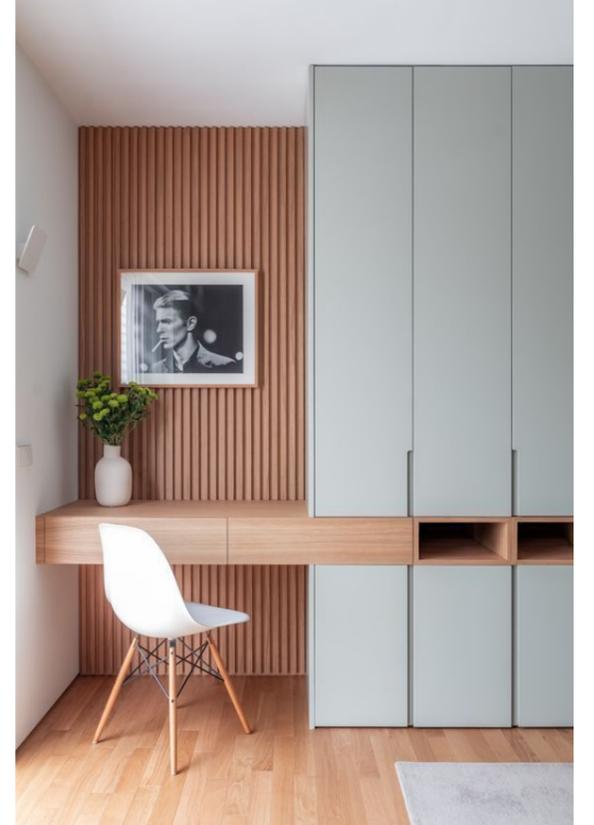


ЖК "Мир Митино"	г. Москва, ул. Муравская, д.38к2	Техзадание на проектирование/ Technical task	Стадия	Лист	Листов	Дата	Заказчик	boga_interiors
			ИР	01	46	2020	Исполнитель	

ОБМЕРНЫЙ ПЛАН М 1:30

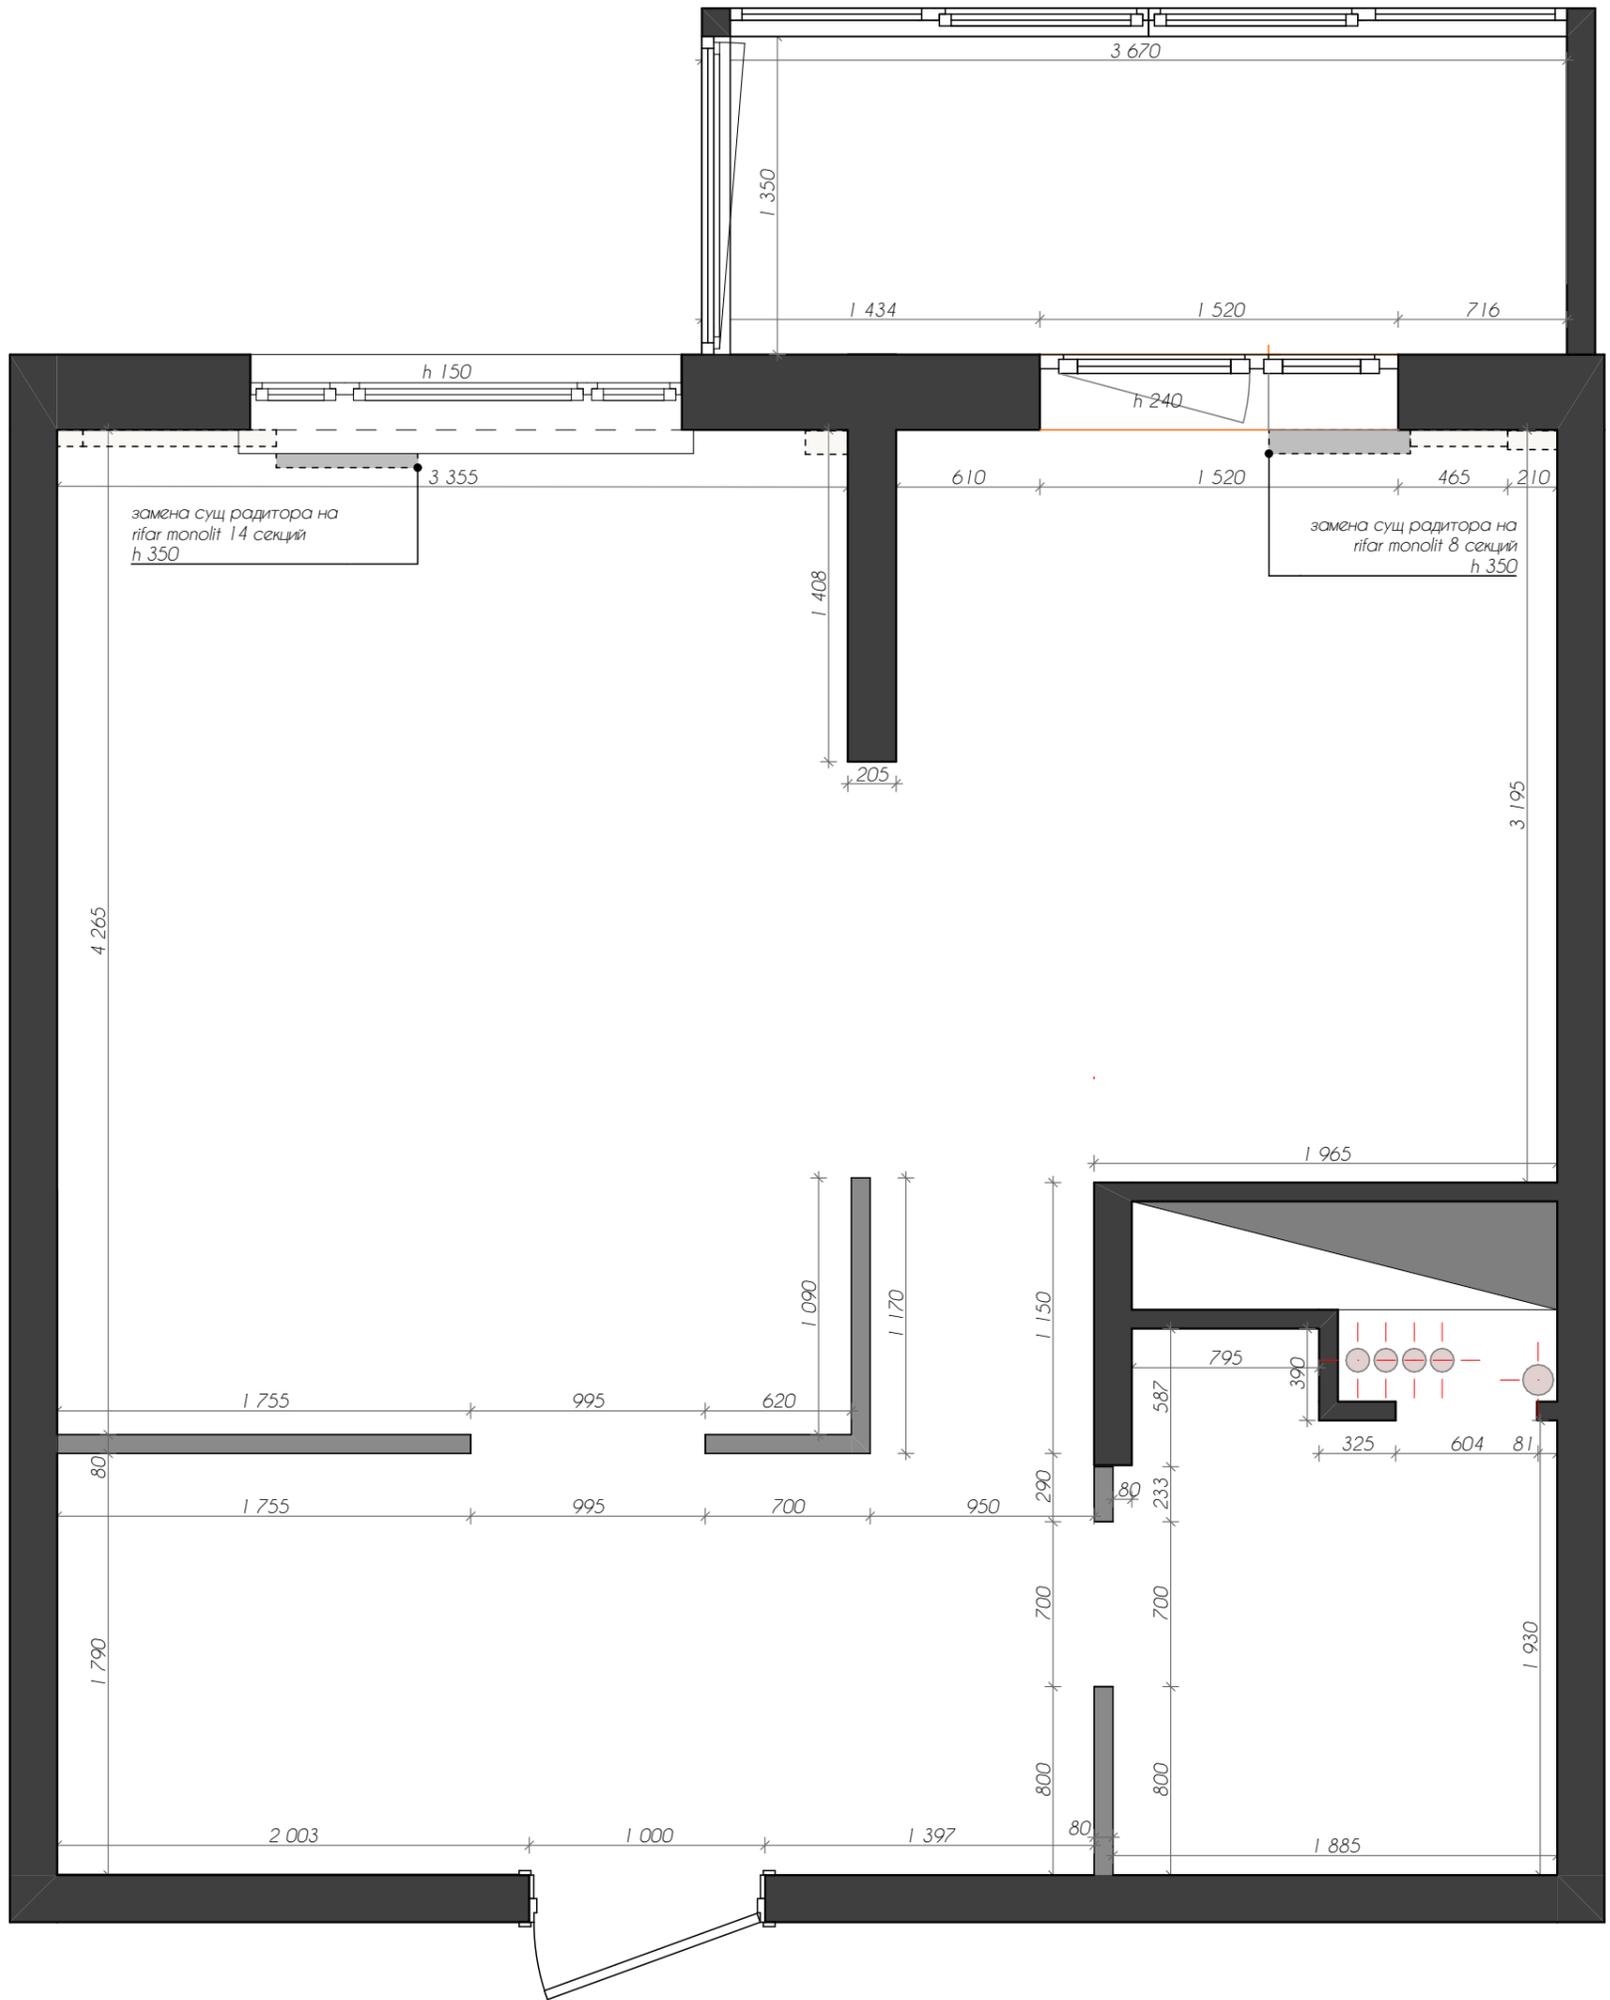

ПРИМЕЧАНИЯ

Произвести замену радиаторов отопления на :
rifar monolit 14 секций h 350
rifar monolit 8 секций h350
Согласовать переварку суц стояков у УК !

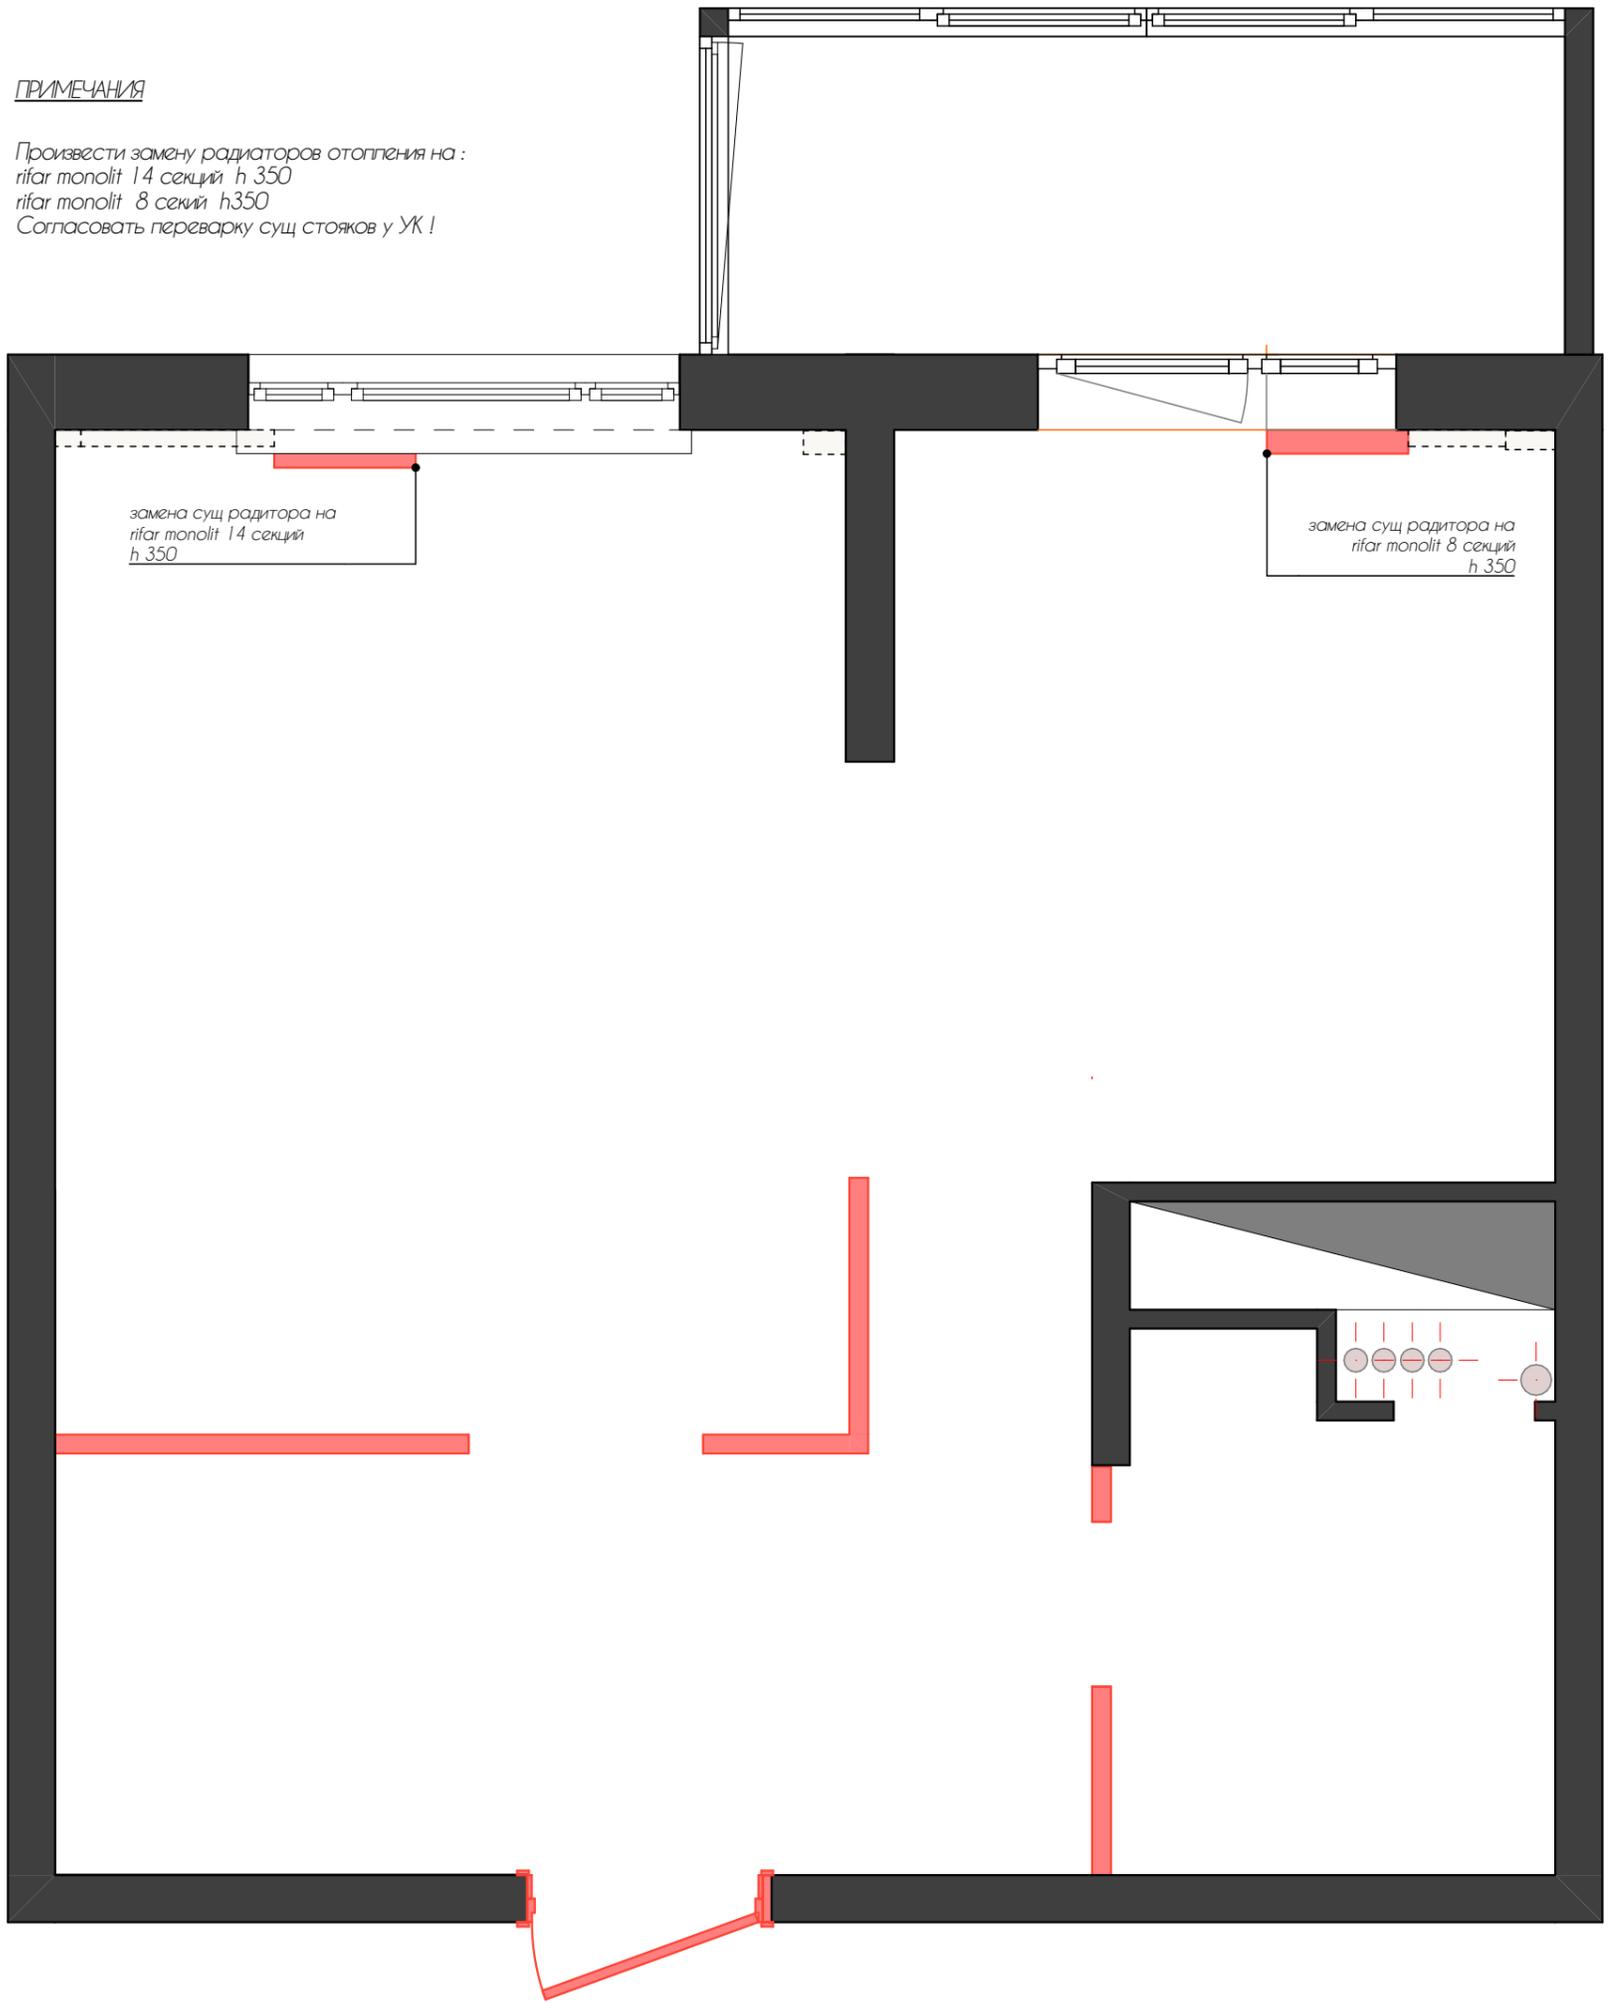

УСЛОВНЫЕ ОБОЗНАЧЕНИЯ


 демонтаж

ЖК "Мир Митино"	г. Москва, ул. Муравская, д.38к2	План демонтажа/ Dismantling plan М 1:30	Стадия	Лист	Листов	Дата	Заказчик	Исполнитель	boga_interiors
			ИР	03	46	2020	Исполнитель		

Монтажный план М 1:30

ПРИМЕЧАНИЯ

Все размеры даны без учета чистовой отделки.
Сохранить размеры, отмеченные красным, с учетом чистовой отделки

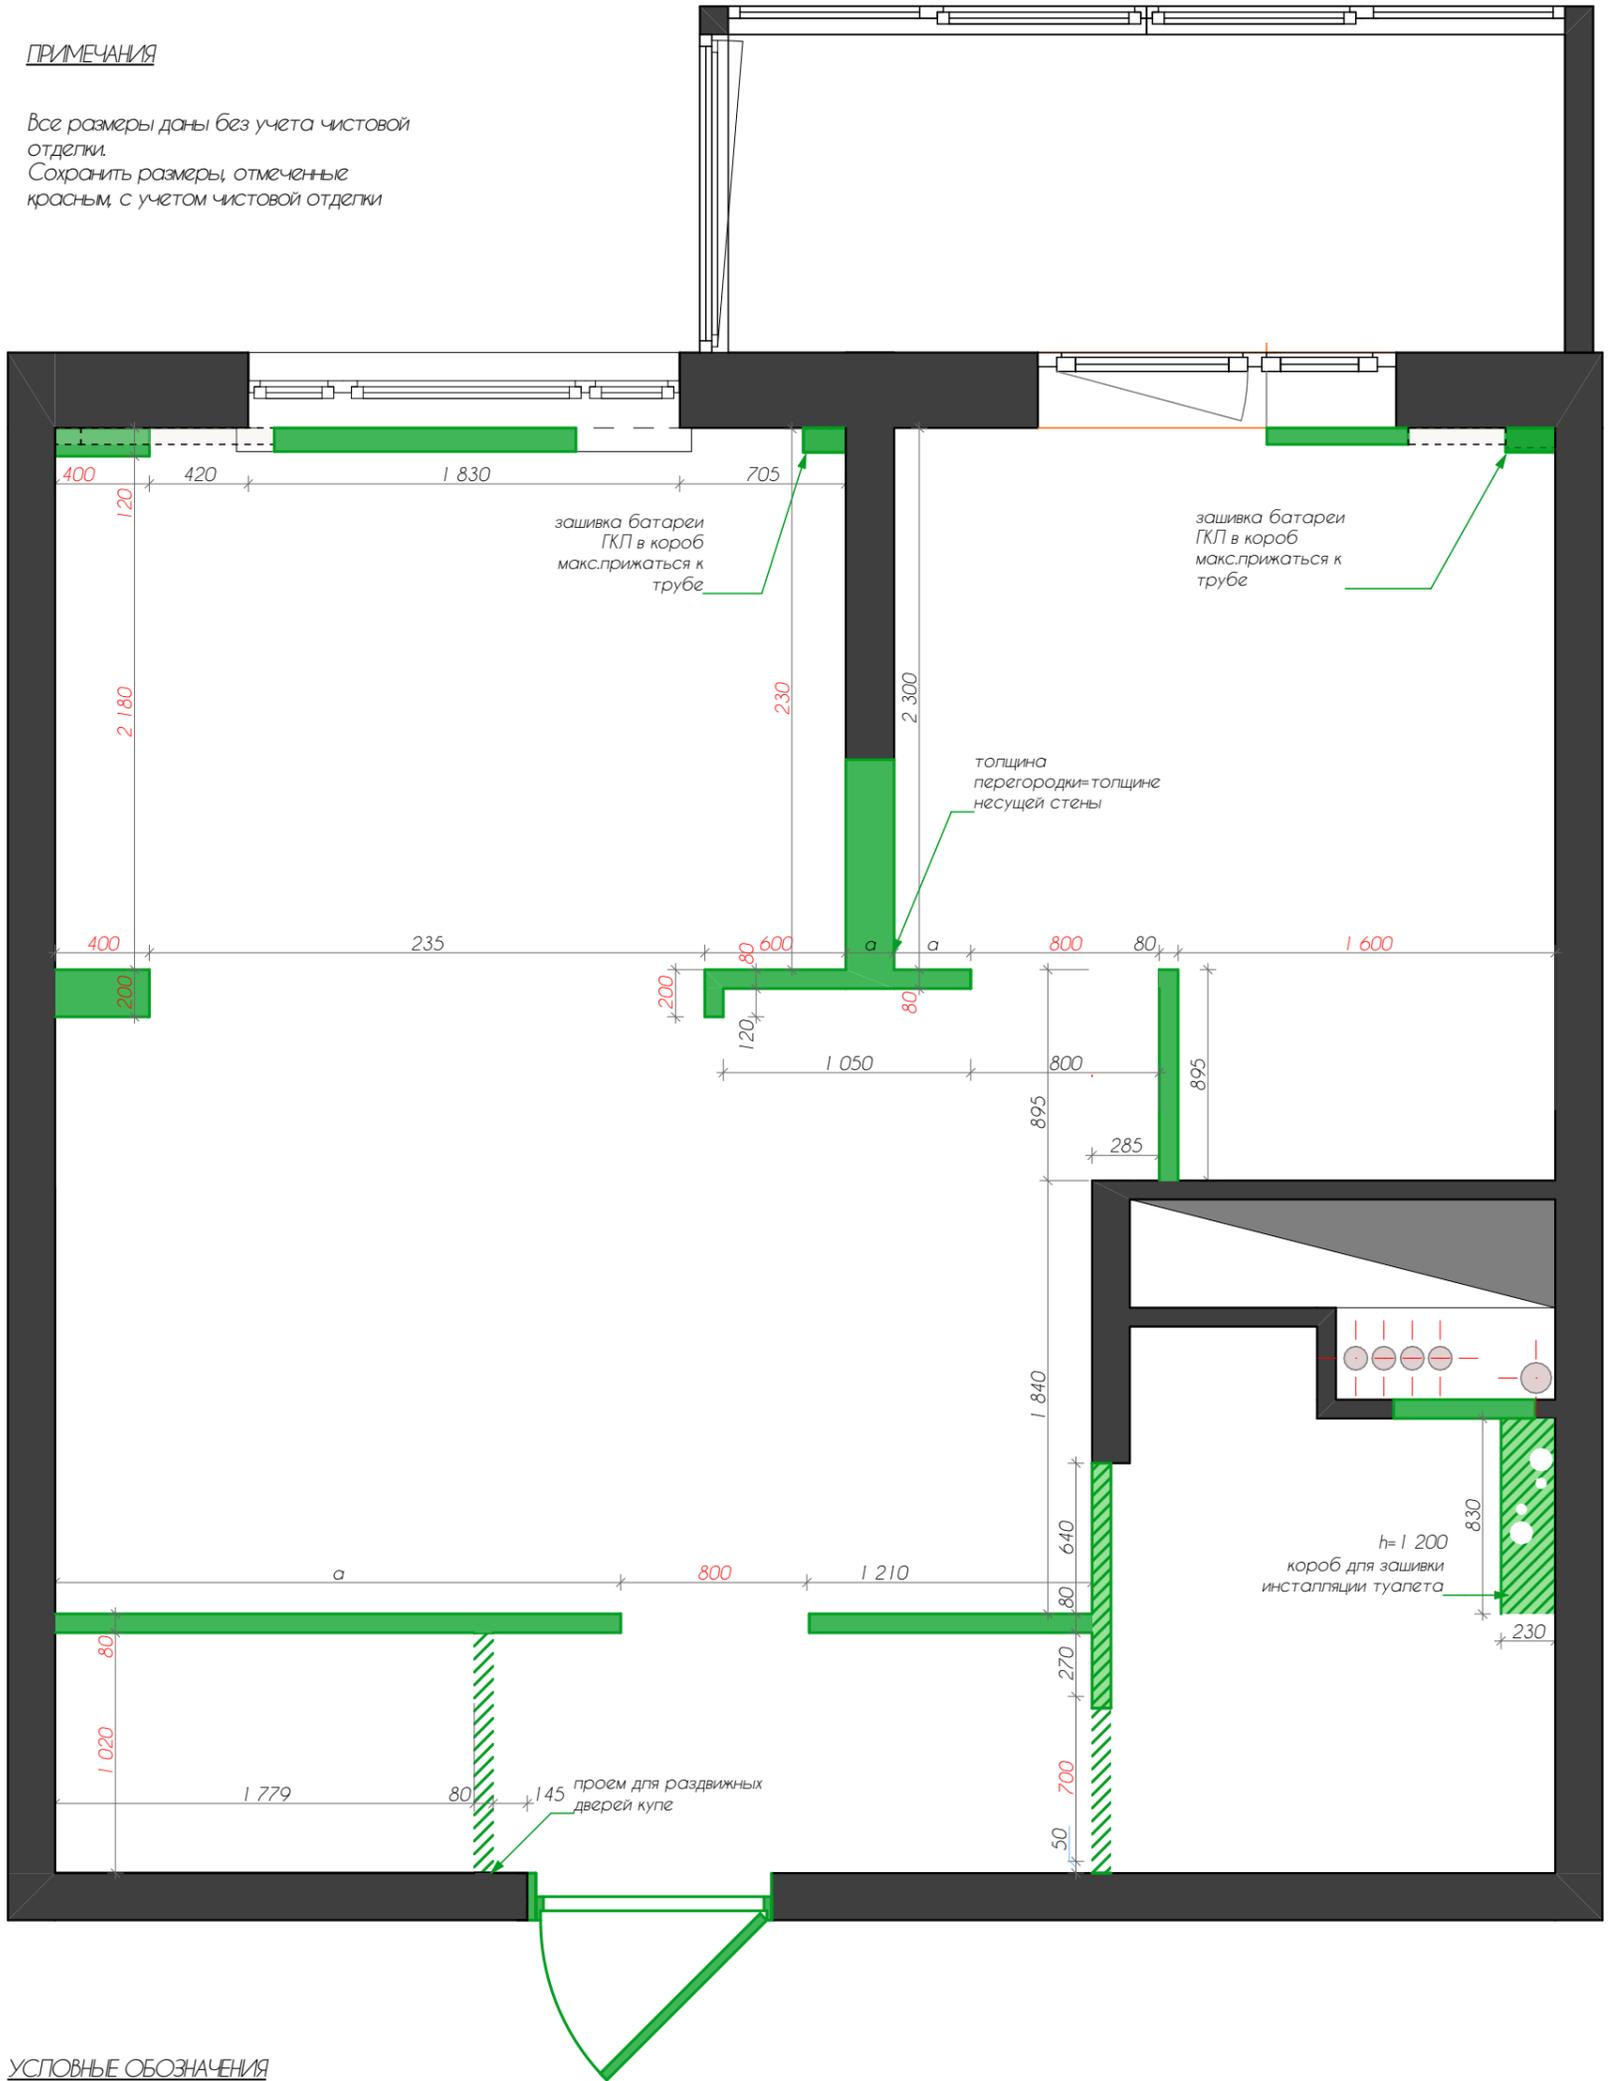


УСЛОВНЫЕ ОБОЗНАЧЕНИЯ

-  влагостойкая пазорребневая плита
-  пазорребневая плита

ЖК "Мир Митино"	г. Москва, ул. Муравская, д.38к2	Монтажный план/ Installation plan М 1:30	Стадия	Лист	Листов	Дата	Заказчик	boga_interiors
			ИР	04	46	2020	Исполнитель	

ПРИМЕЧАНИЯ


Все размеры даны без учета чистовой отделки.

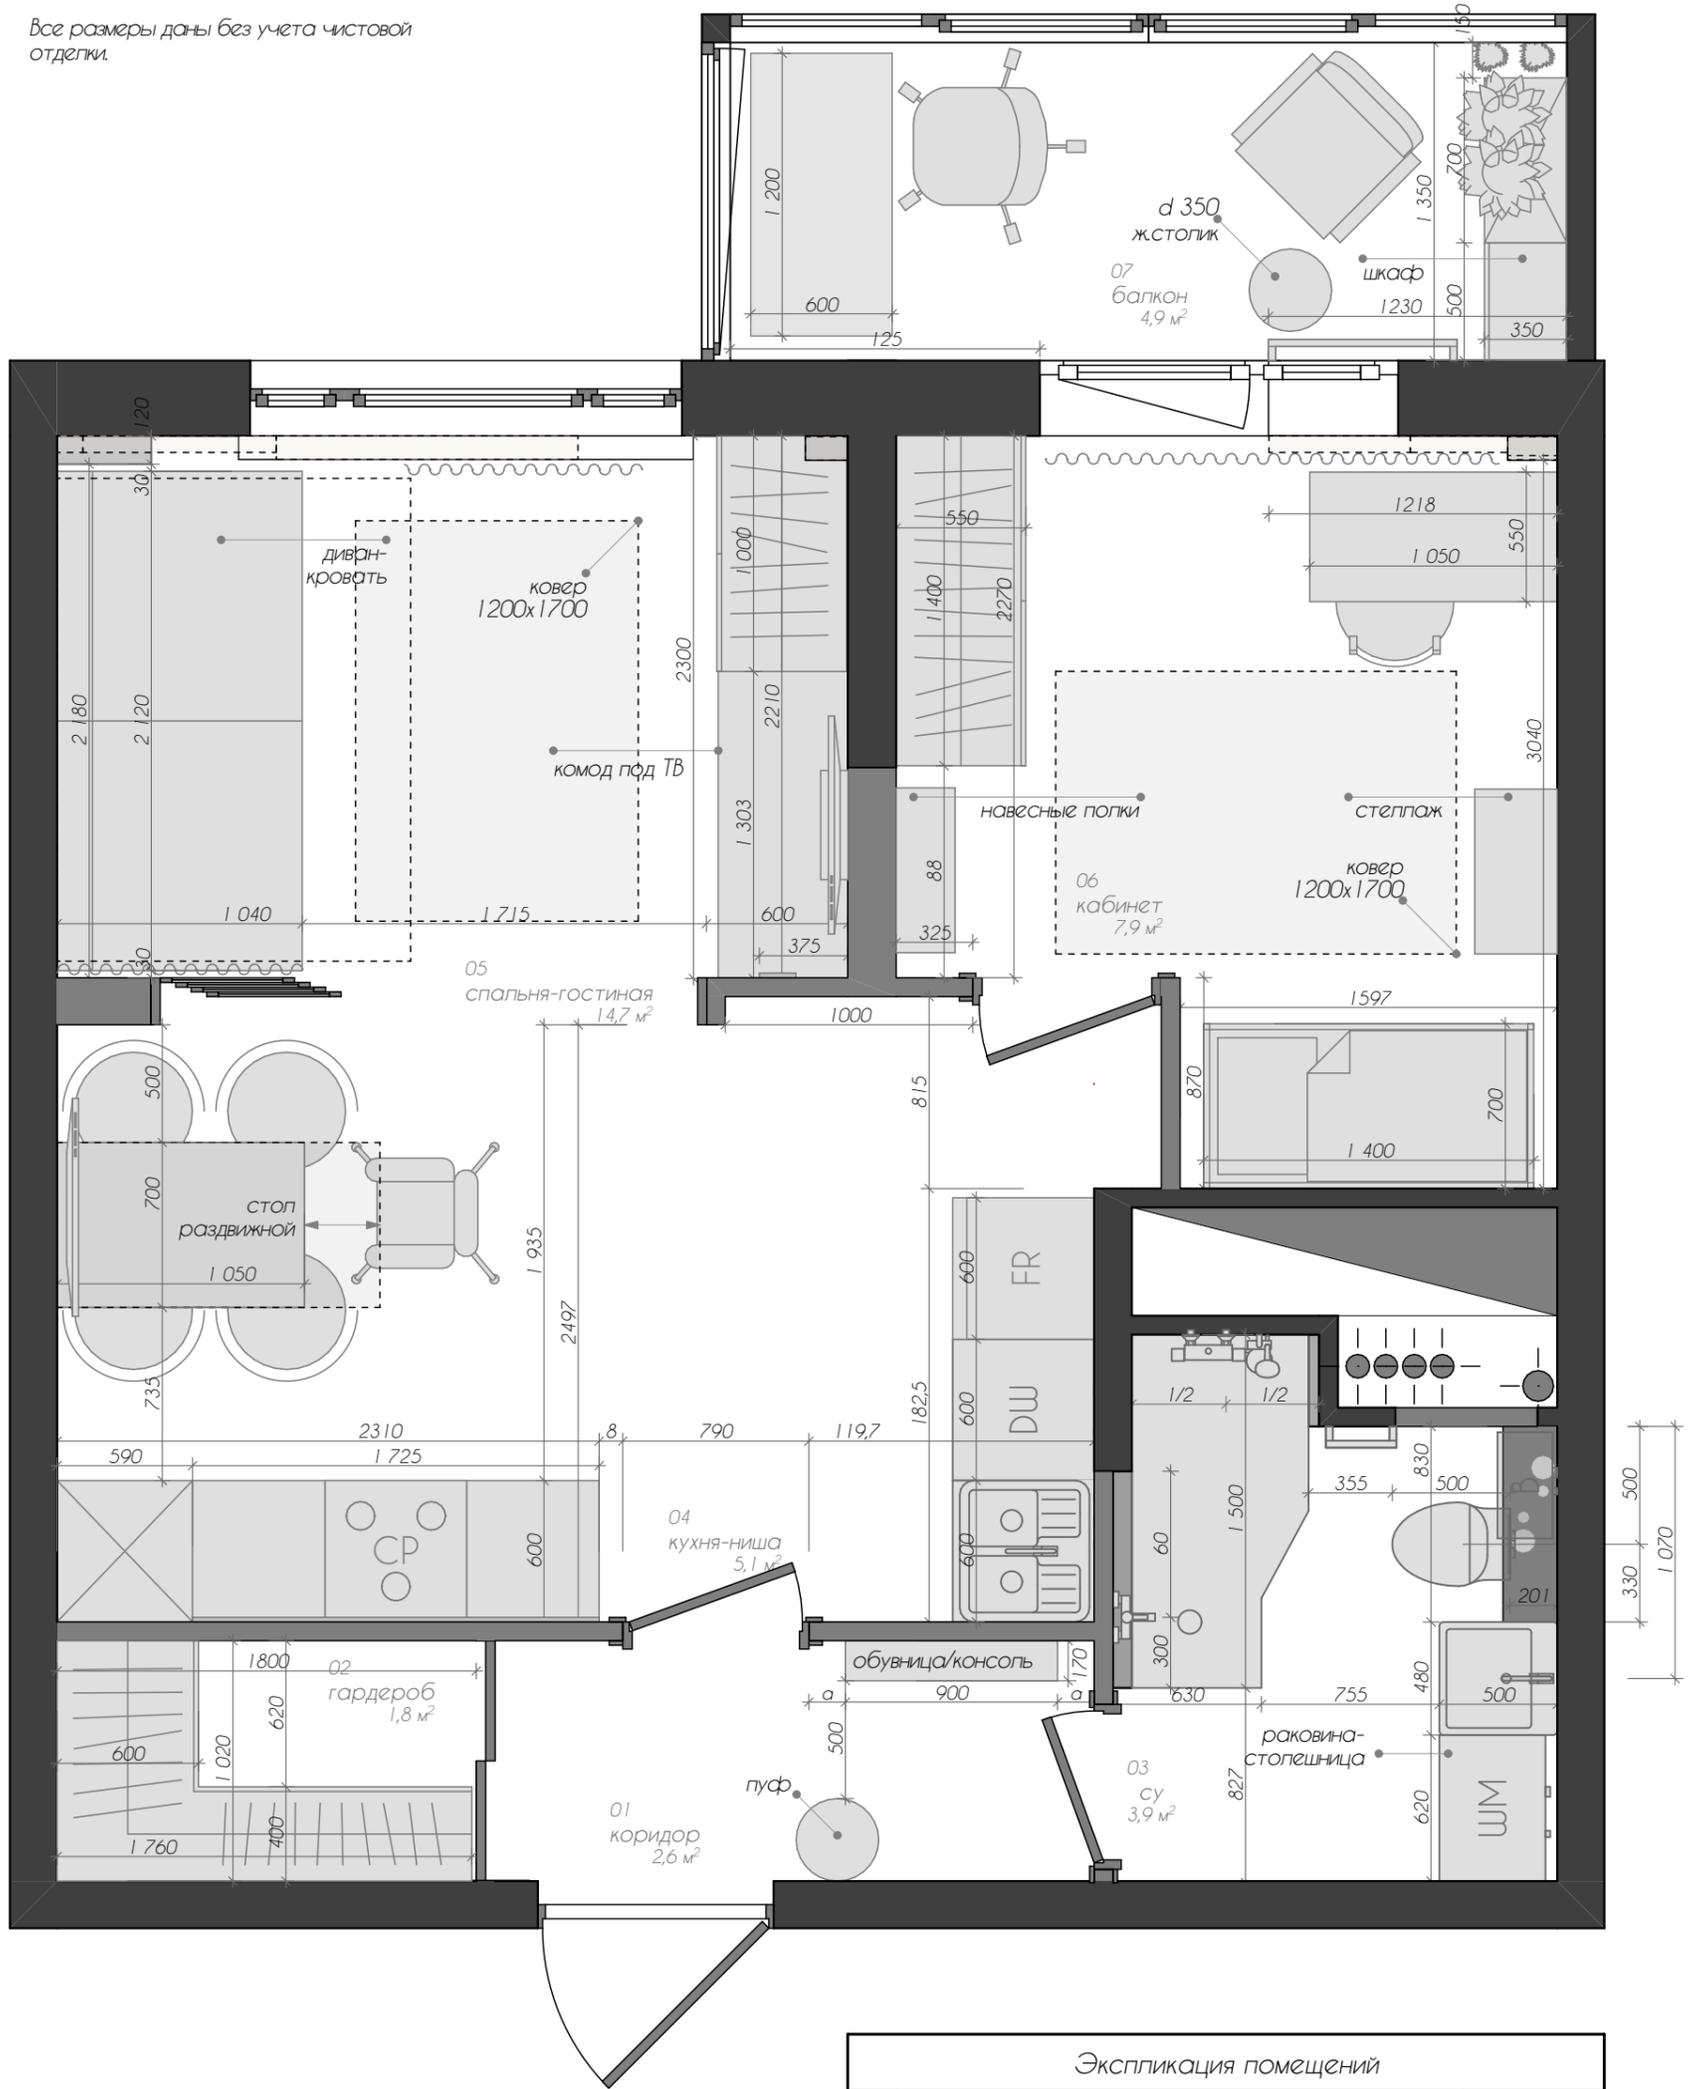

Экспликация помещений		
№	Наименование	Площадь
01	коридор	2,58
02	гардероб	1,81
03	су	3,93
04	кухня-ниша	5,06
05	спальня-гостиная	14,72
06	кабинет	7,88
07	балкон	4,93
		40,91 м²

ПРИМЕЧАНИЯ

При разводке труб и подключении сантех приборов и оборудования строго руководствоваться технической документацией!

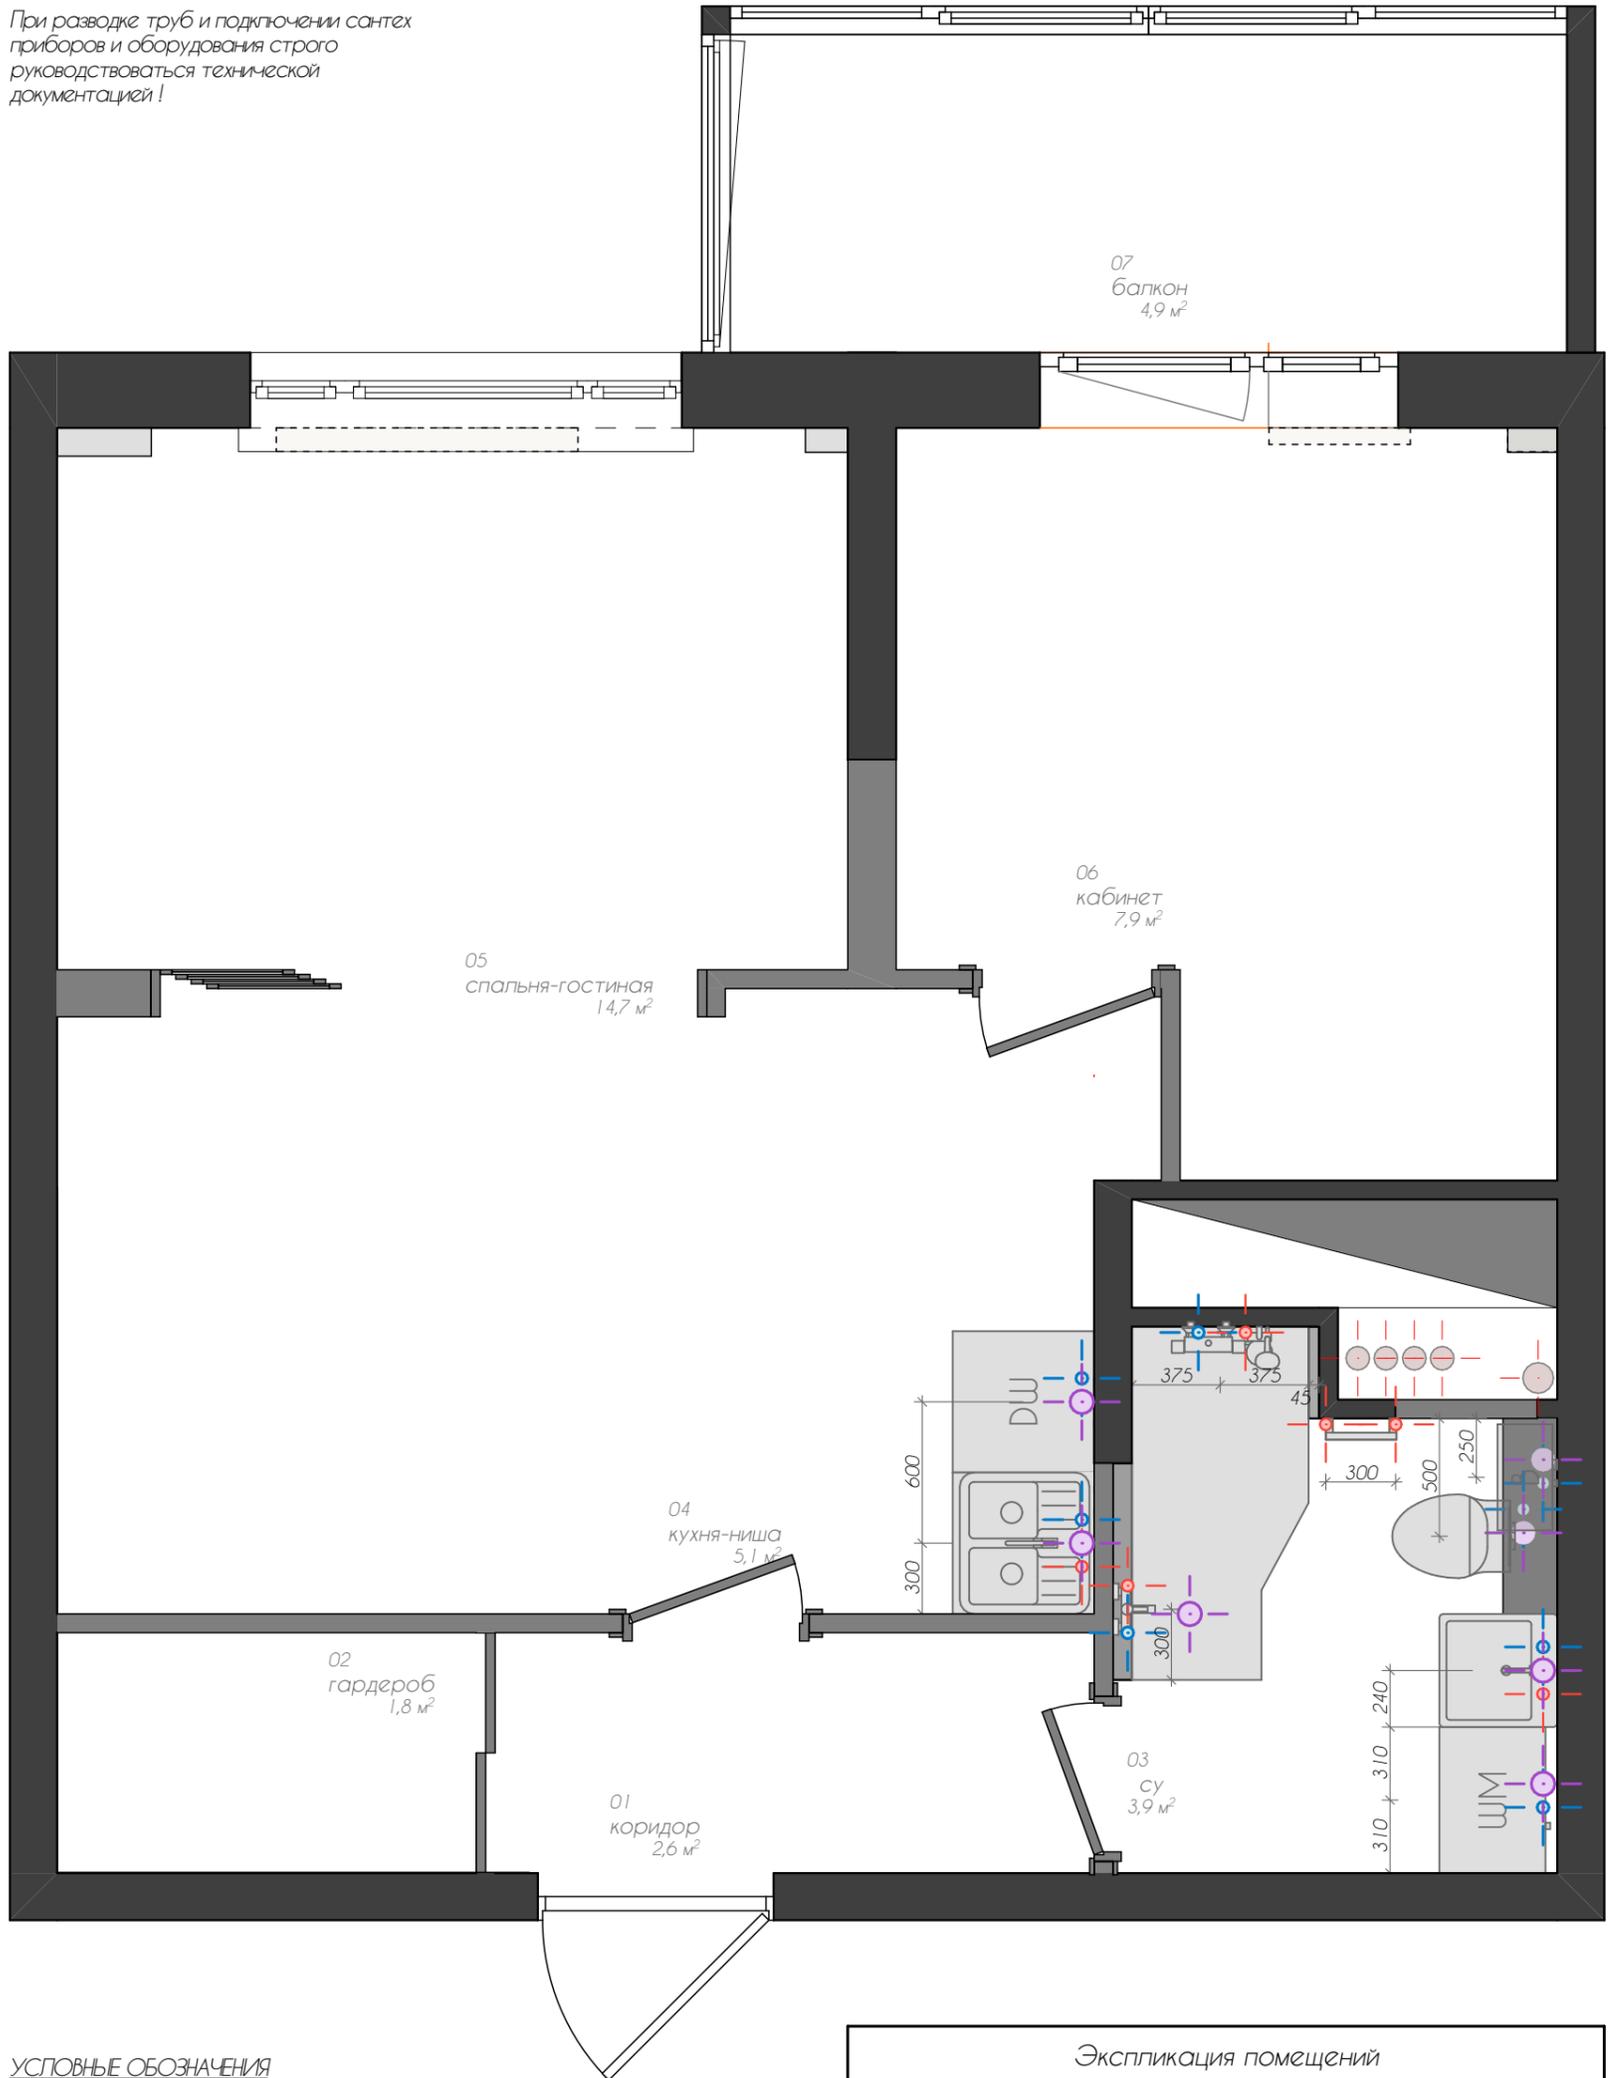


УСЛОВНЫЕ ОБОЗНАЧЕНИЯ

- подключение холодной воды
- подключение горячей воды
- вывод канализации

Экспликация помещений		
№	Наименование	Площадь
01	коридор	2,58
02	гардероб	1,81
03	су	3,93
04	кухня-ниша	5,06
05	спальня-гостиная	14,72
06	кабинет	7,88
07	балкон	4,93
		40,91 м²

ПРИМЕЧАНИЯ

Все розетки располагать на уровне h 300 по чистому полу и 250 мм от проемов дверей, кроме отдельно указанных на плане. По возможности произвести перенос эл. щитков в шкаф в коридоре. Все размеры даны без учета чистовой отделки. Размеры привязки даны по центру блоков розеток. Розетки RJ45 вести к гл. роутеру. Розетки к холодильнику, плите, посудомоечной машине, духовому шкафу делать в цоколе кухонной мебели h 100 мм

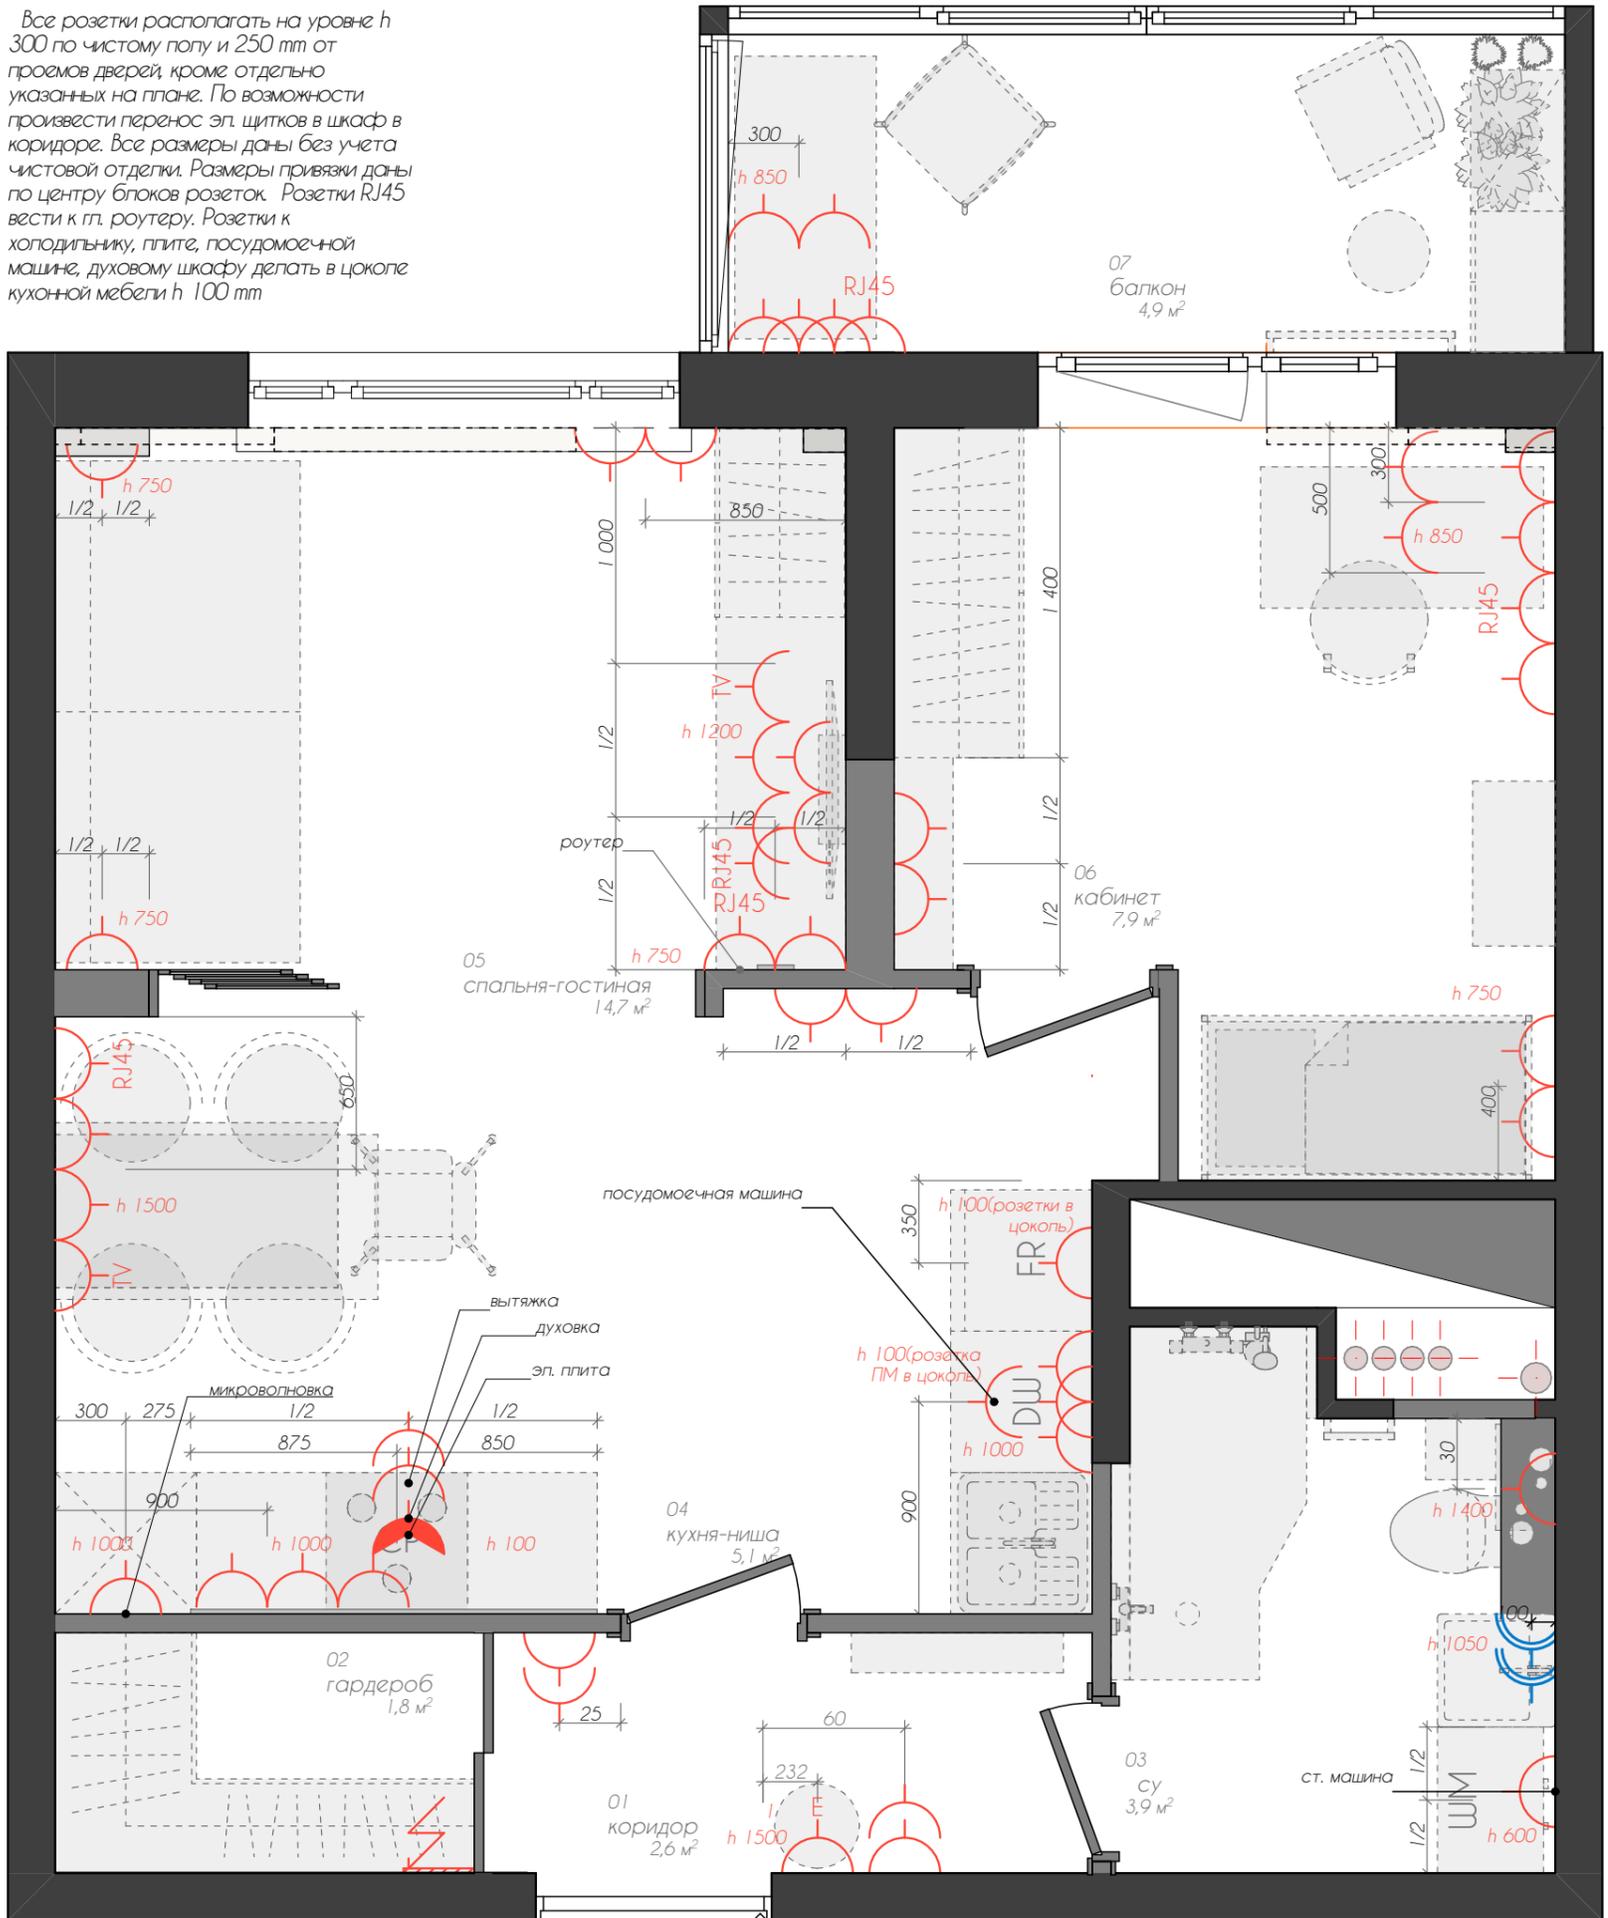

УСЛОВНЫЕ ОБОЗНАЧЕНИЯ


- розетка с заземл-ием, 220V
- розетка влагост. с заземл-ием, 220V
- розетка-вывод для TV
- розетка-вывод интернет
- розетка выс. напряжения под вар. панель
- вывод для домофона

Экспликация помещений

№	Наименование	Площадь
01	коридор	2,58
02	гардероб	1,81
03	су	3,93
04	кухня-ниша	5,06
05	спальня-гостиная	14,72
06	кабинет	7,88
07	балкон	4,93
		40,91 м²

ПРИМЕЧАНИЯ

Все выключатели располагать на уровне h 900mm по чистому полу, а выключатели теплого пола - h 700mm, и 250mm от проемов дверей, кроме отдельно указанных на плане электрооборудования. Все размеры даны без учета чистовой отделки. Размеры привязки даны по центру блоков выключателей

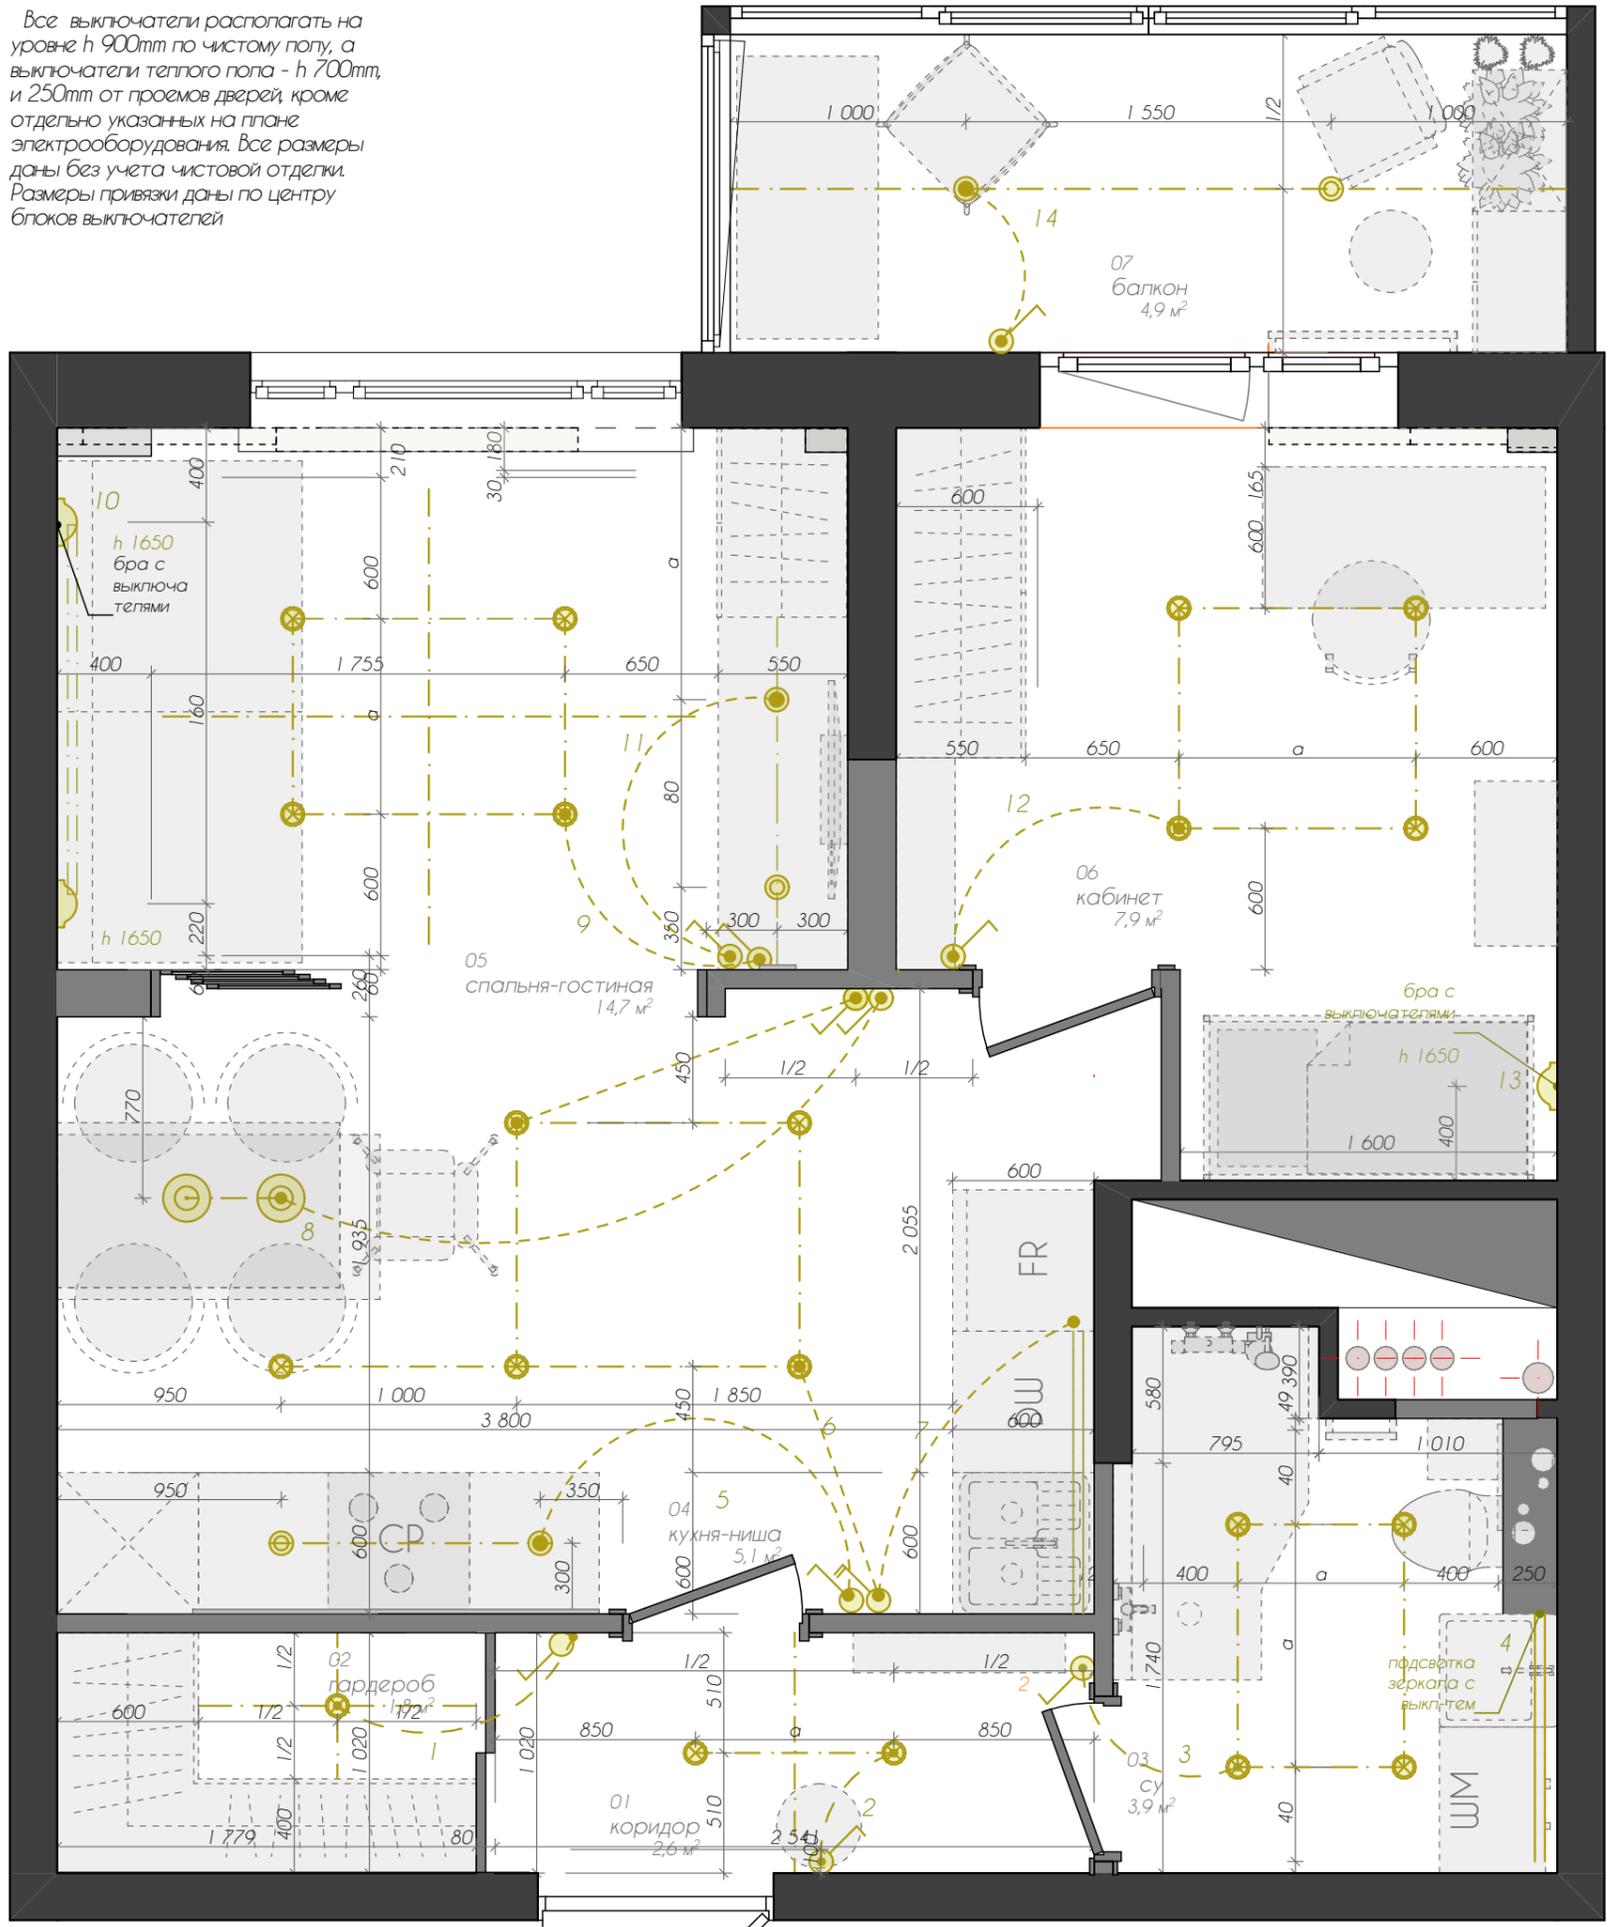


УСЛОВНЫЕ ОБОЗНАЧЕНИЯ

-  переключатель
-  выключатель
-  люстра/потолочный светильник
-  бра
-  точечный потолочный светильник
-  линия группы света
-  1 номер группы света
-  вывод для LED подсветки
-  выключатель теплого пола
-  вывод для выт. вентилятора
-  выключатель 2х-клавишный

ЖК "Мир Митино"	г. Москва, ул. Муравская, д.38к2	План расположения свет-ов и выключ-ей/ Lighting plan M 1:30	Стадия ИР	Лист 08	Листов 46	Дата 2020	Заказчик Исполнитель	boga_interiors
-----------------	----------------------------------	---	--------------	------------	--------------	--------------	-------------------------	----------------

ПРИМЕЧАНИЯ

Выключатели теплых полов располагать h 700, ниже осн. выключателей групп света

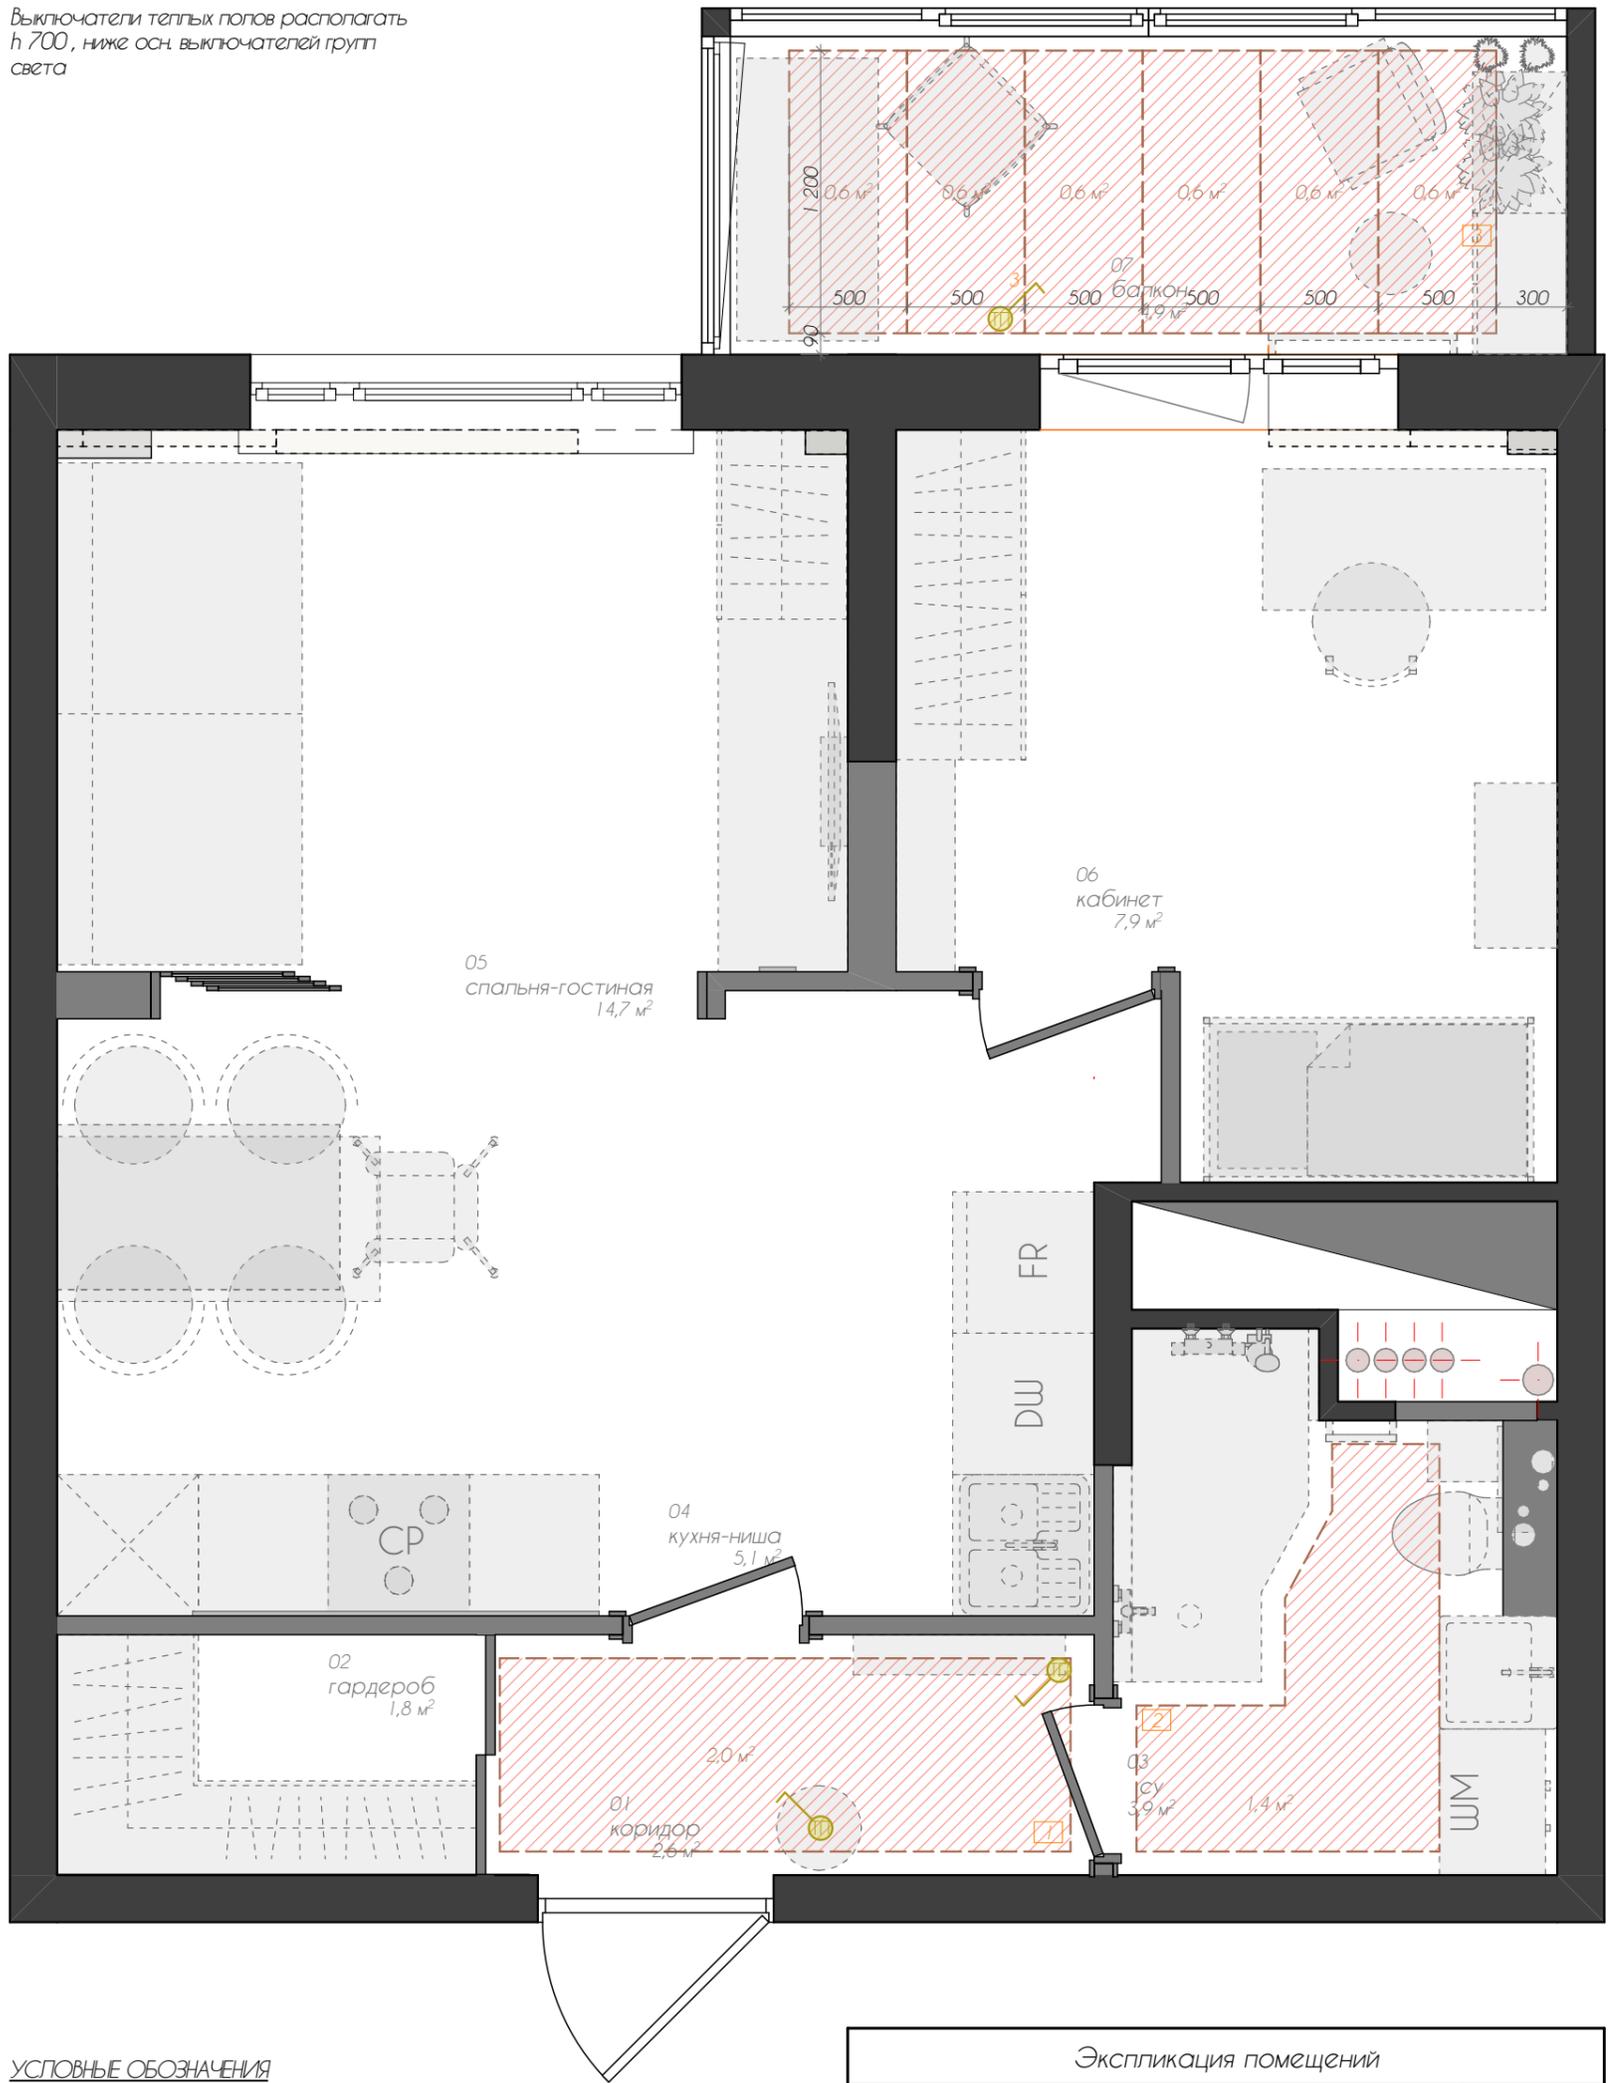

УСЛОВНЫЕ ОБОЗНАЧЕНИЯ



теплый пол





выключатель
теплого пола

Экспликация помещений		
№	Наименование	Площадь
01	коридор	2,58
02	гардероб	1,81
03	су	3,93
04	кухня-ниша	5,06
05	спальня-гостиная	14,72
06	кабинет	7,88
07	балкон	4,93
		40,91 м ²

ПРИМЕЧАНИЯ

Все розетки располагать на уровне h 300 по чистому полу и 250 мм от проемов дверей, кроме отдельно указанных на плане. По возможности произвести перенос эл. щитков в шкаф в коридоре. Все размеры даны без учета чистовой отделки. Размеры привязки даны по центру блоков розеток. Розетки RJ45 вести к гл. роутеру. Розетки к холодильнику, плите, посудомоечной машине, духовому шкафу делать в цоколе кухонной мебели h 100 мм

Все выключатели располагать на уровне h 900мм по чистому полу, а выключатели теплого пола - h 700мм, и 250мм от проемов дверей, кроме отдельно указанных на плане электрооборудования. Все размеры даны без учета чистовой отделки. Размеры привязки даны по центру блоков выключателей

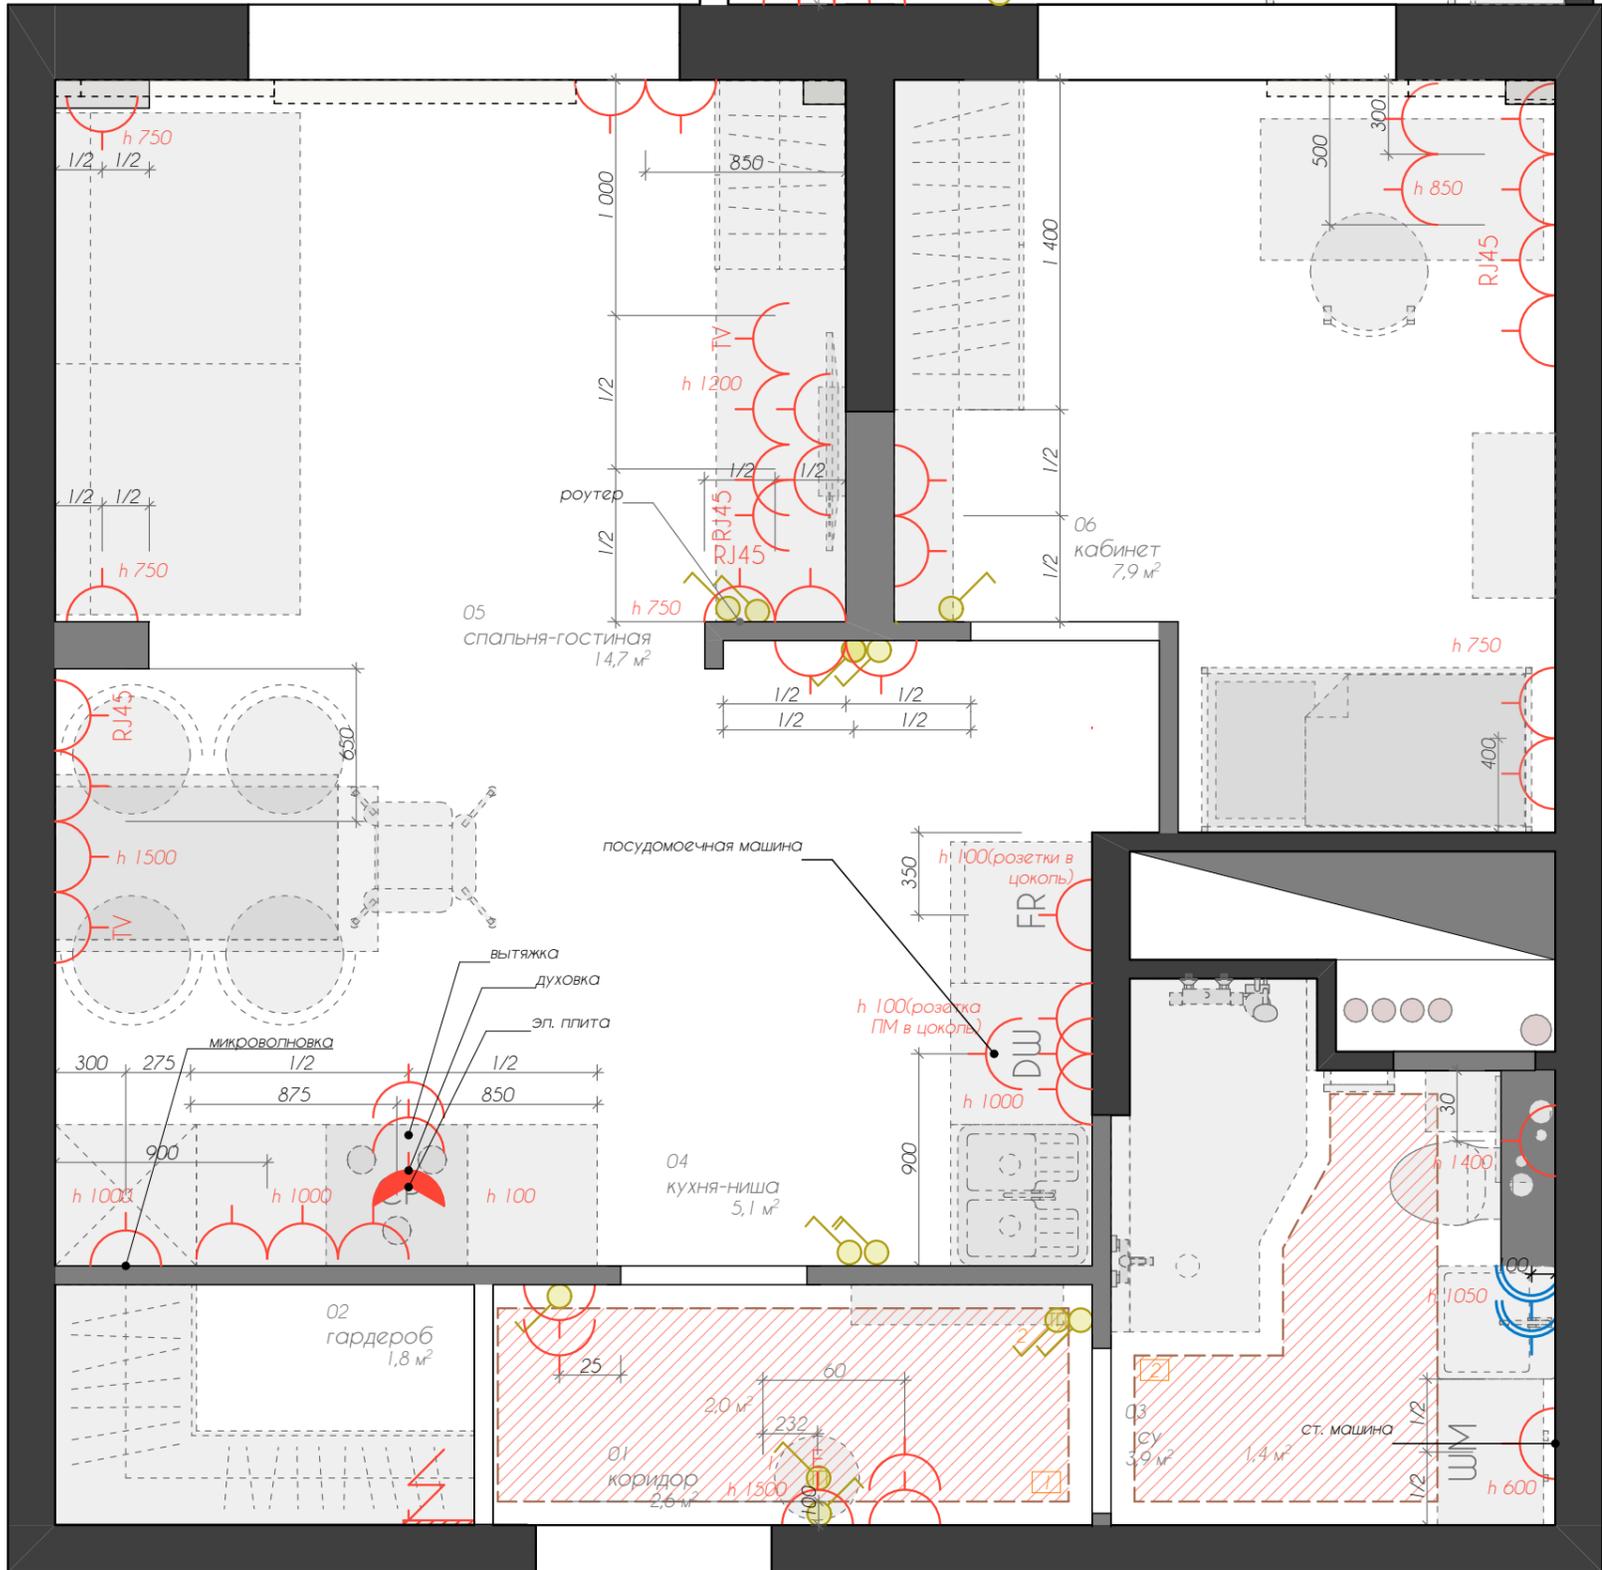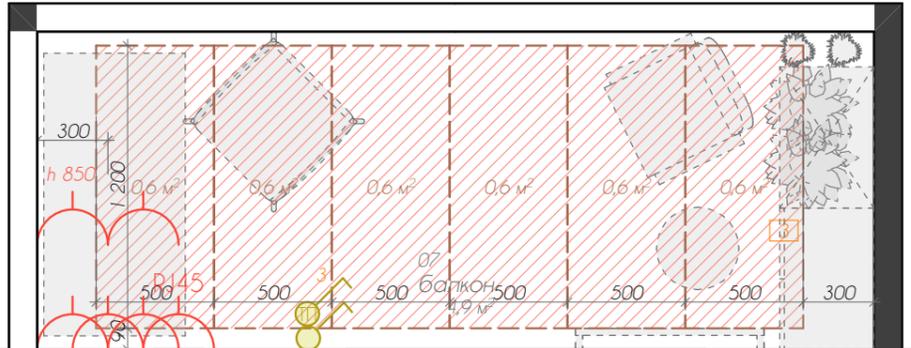

УСЛОВНЫЕ ОБОЗНАЧЕНИЯ

- | | | | | | |
|--|---|--|------------------------------|----------|--------------------------------|
| | розетка с заземлением, 220V | | вывод для домофона | | точечный потолочный светильник |
| | розетка влагост. с заземлением, 220V | | переключатель | | линия группы света |
| | розетка-вывод для TV | | выключатель 2х-клавишный | 1 | номер группы света |
| | розетка-вывод интернет | | выключатель | | вывод для LED подсветки |
| | розетка выс. напряжения под вар. панель | | люстра/потолочный светильник | | теплый пол |
| | | | бра | | выключатель теплого пола |



ПРИМЕЧАНИЯ

Площади покрытий пола приведены фактически и с учетом запаса (10%). В ванной, на рабочей зоне кухни, в коридоре произвести жидкую гидроизоляцию перед укладкой пола (KNAUF, CERESIT, ISOFOL и т. п.). Толщину пирога разных покрытий пола нивелировать разным уровнем стяжки, см. усл. обозн-ния. Стык разных покрытий пола заделать металлическим профилем, либо пробковым конденсатором. Разные покрытия пола стыковать по центру дверного проема, относительно открывания двери.




УСЛОВНЫЕ ОБЗНАЧЕНИЯ

П 1	керамогранит	МДФ ARTFLOOR		9,9x40,2x8	13,5 кв м	14,43 кв м (13 упаковок с запасом)
П 2	ламинат	«Вяз Малага» 33 класс толщина 8 мм с фаской 2.153м²		Ширина (см) 19,5 Длина (см) 138,0 Толщина (мм) 8,0	27,7 кв м	14 упаковок с запасом
-	плинтус	МДФ				31 кв м

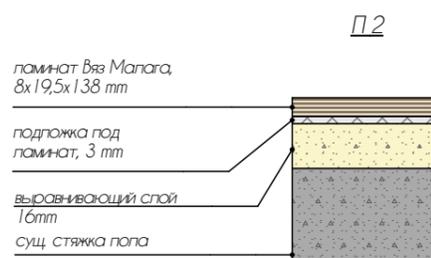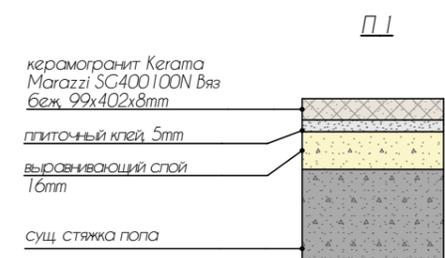

ПРИМЕЧАНИЯ

Установить закладные под направляющие встроенных шкафов.
Обеспечить шумоизоляцию потолков.

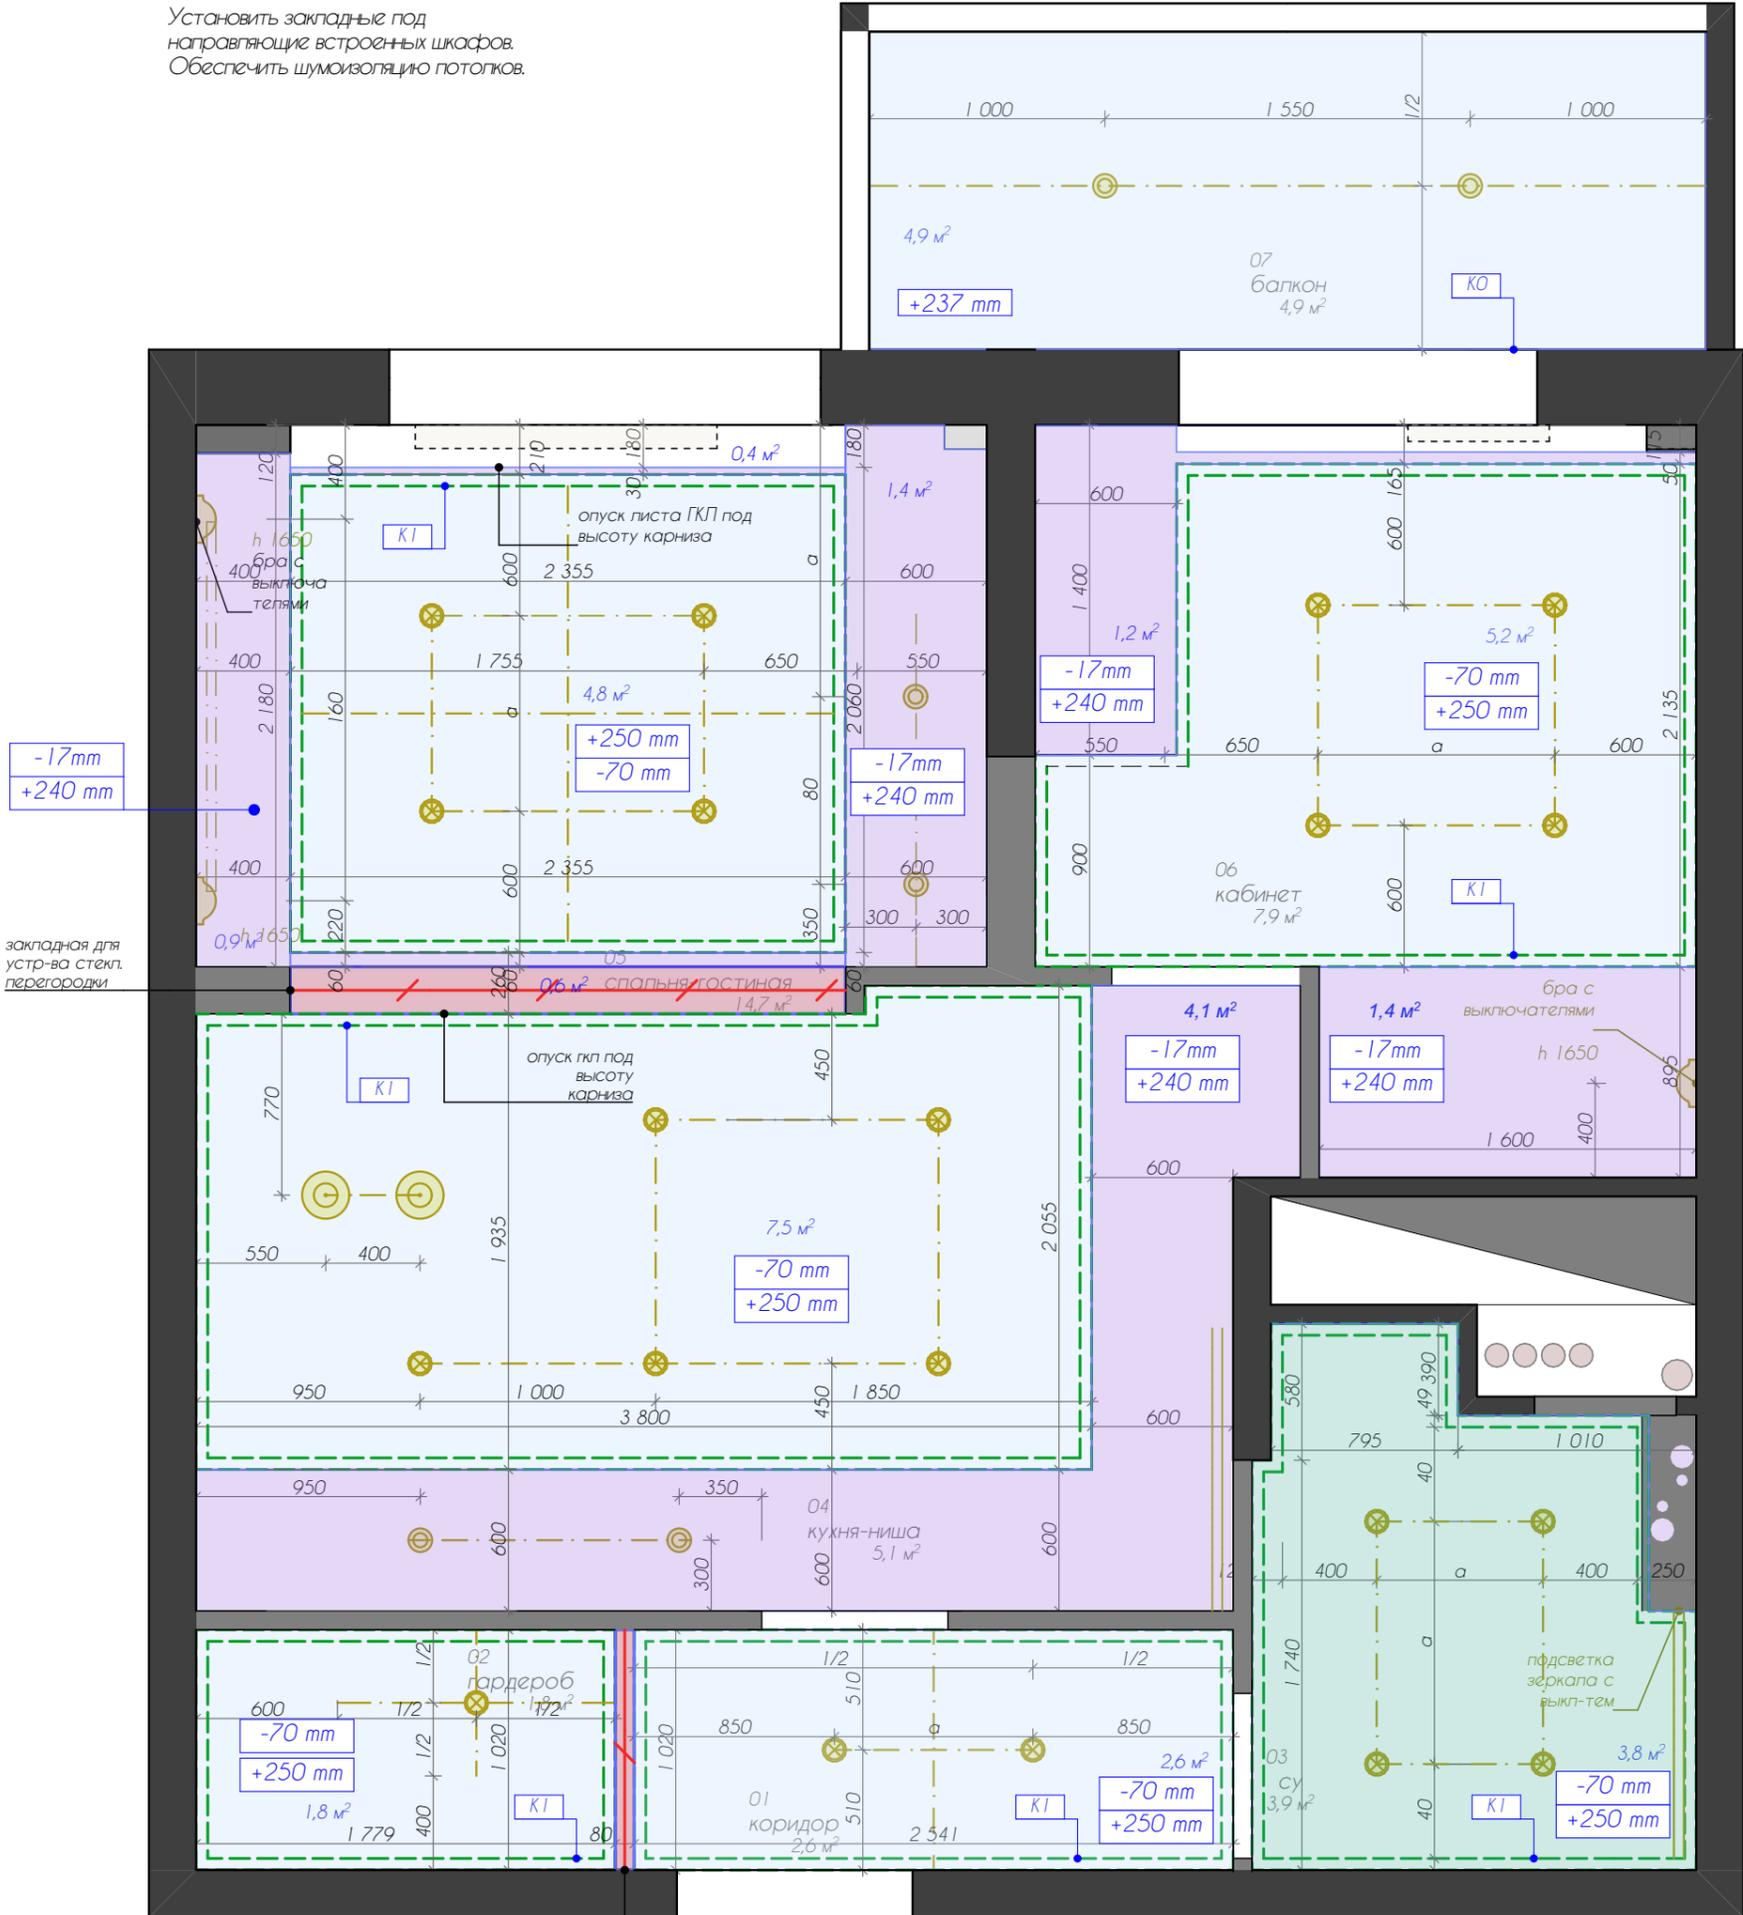

-17mm
+240 mm

закладная для устр-ва стекл. перегородки

закладная для устр-ва стекл. перегородки

-17mm
+240 mm

УСЛОВНЫЕ ОБОЗНАЧЕНИЯ


-  натяжной потолок
-  влагостойкий натяжной потолок
-  закладная под встроенные шкафы
-  - 0,00 mm опуск потолка от сущ. перекрытия
-  К I молдинг гладкий DECOMASTER D226ДМ (90*20*2000мм)
-  Угловой плинтус DECOMASTER D006ДМ (22*22*2000мм)

Экспликация помещений		
№	Наименование	Площадь
01	коридор	2,58
02	гардероб	1,81
03	су	3,93
04	кухня-ниша	5,06
05	спальня-гостиная	14,72
06	кабинет	7,88
07	балкон	4,93
		40,91 м²


УСЛОВНЫЕ ОБОЗНАЧЕНИЯ



номер
классификации
дверного изделия

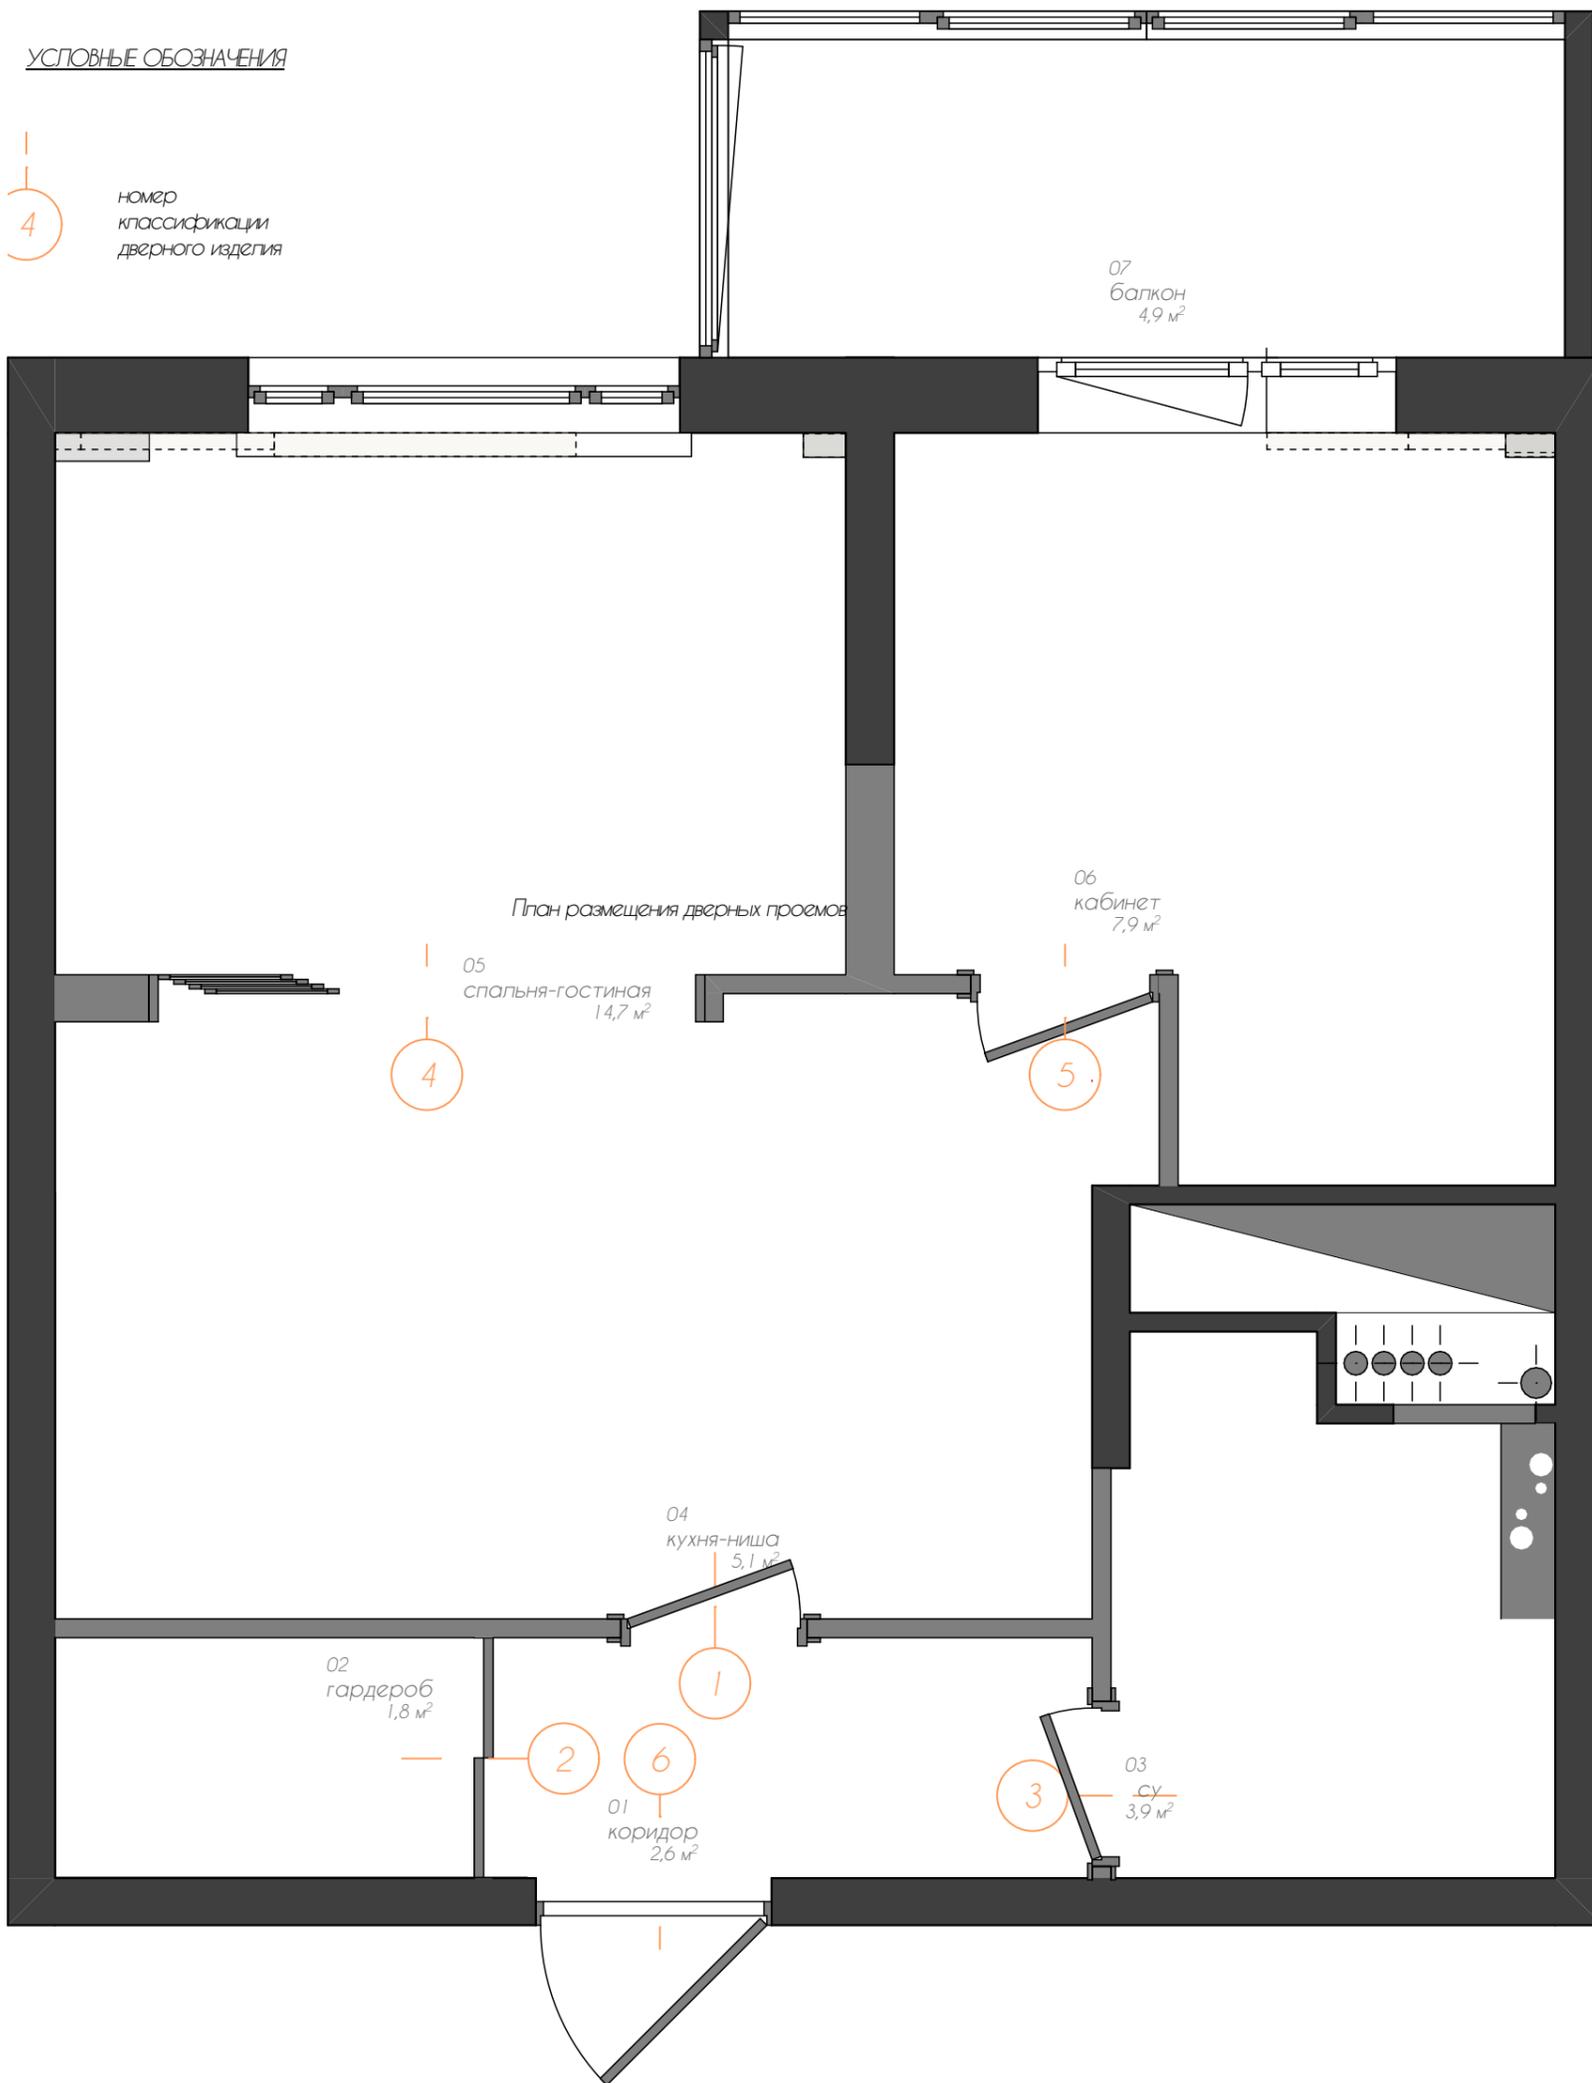

Классификация дверей М 1:100					
дверное полотно verda sevilla глухое Арт.: VD1000311	раздвижные двери в гардероб, МДФ+зеркало	дверное полотно verda sevilla глухое Арт.: VD1000311	раздвижная перегородка межкомнатная, МДФ+стекло	дверное полотно verda sevilla глухое Арт.: VD1000311	дверное полотно verda sevilla глухое Арт.: VD1000311

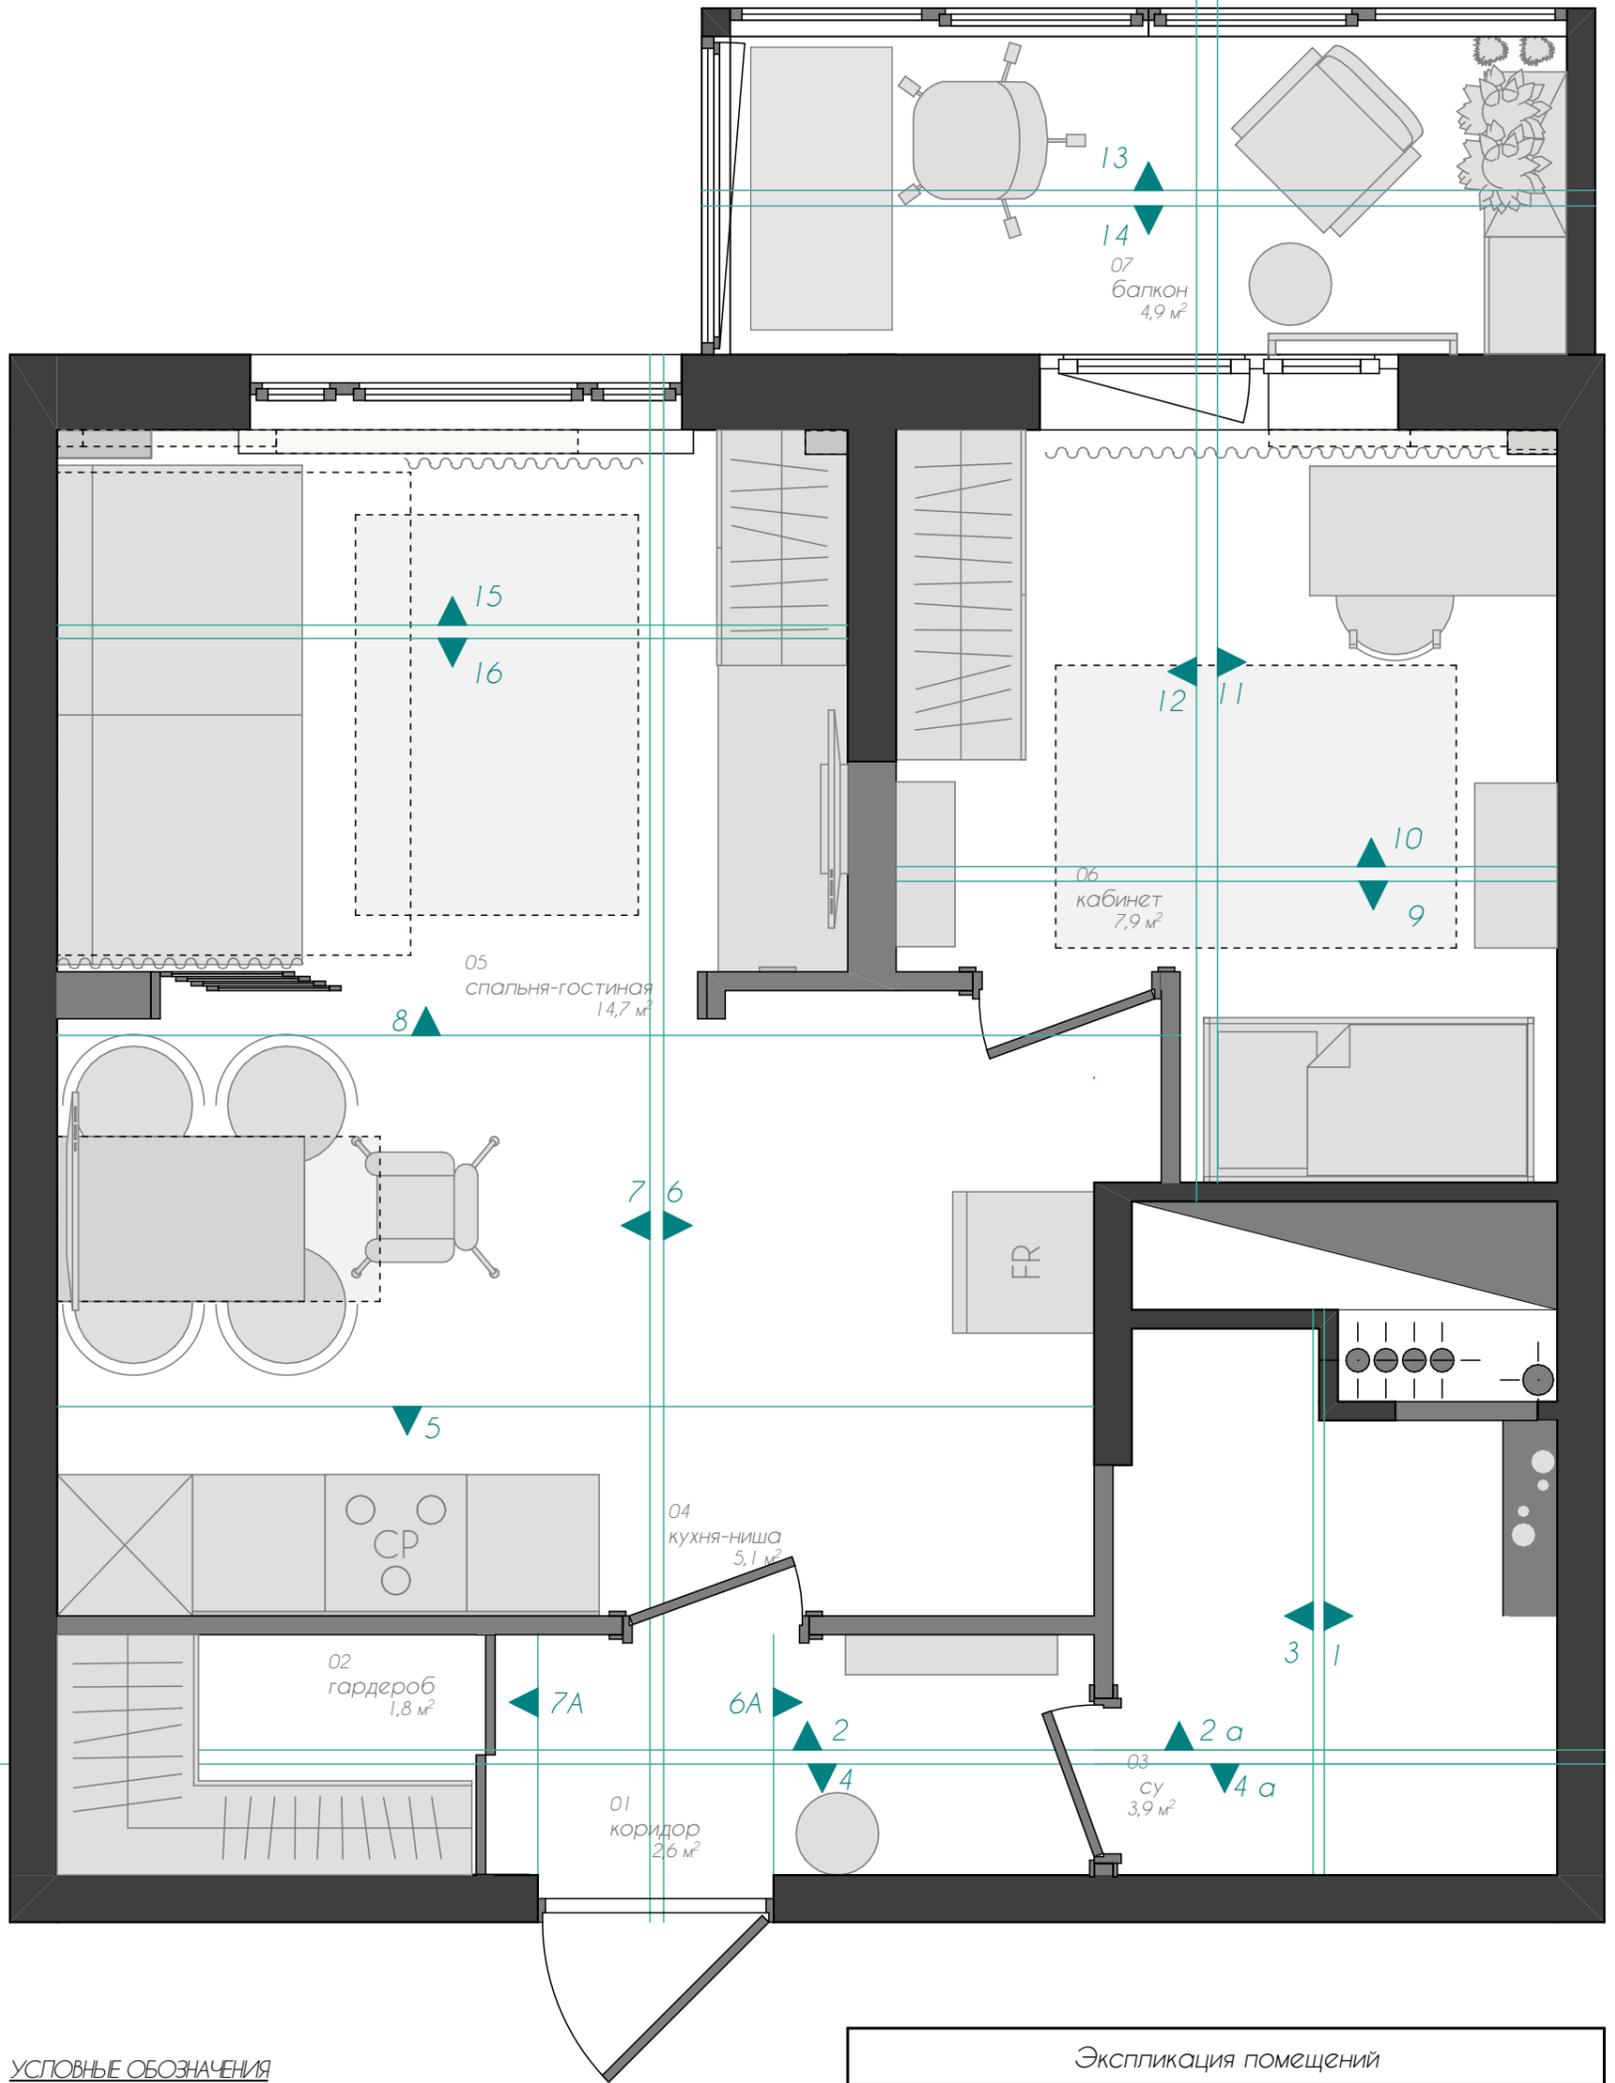

УСЛОВНЫЕ ОБОЗНАЧЕНИЯ


- линия границы развертки стены
- 21 номер развертки на плане

Экспликация помещений		
№	Наименование	Площадь
01	коридор	2,58
02	гардероб	1,81
03	су	3,93
04	кухня-ниша	5,06
05	спальня-гостиная	14,72
06	кабинет	7,88
07	балкон	4,93
		40,91 м²


ПЛАН ПОЛОВ М 1:50



ПЛАН РАЗВЕРТОК М 1:50

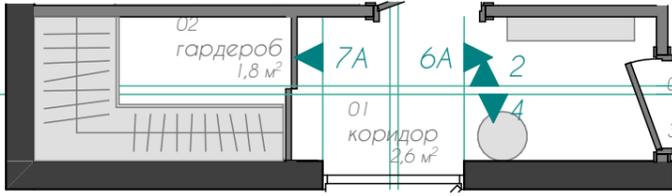


ПЛАН ЭЛЕКТРООБОРУДОВАНИЯ М 1:50

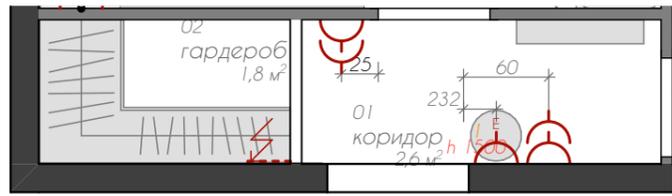

УСЛОВНЫЕ ОБОЗНАЧЕНИЯ


- номер классификации дверного изделия место начала укладки плитки
- розетка 2ая, 220v, с заземл-ием размеры сохранить с учетом облицовки плиткой! 35
- терморегулятор теплых полов влагостойкая розетка IP44, 220 V
- розетка/кабель для варочной панели выключатель одноклавишный с группой света
- розетка для интернета RJ45 розетка для ТВ

ПЛАН ПОТОЛКОВ М 1:30


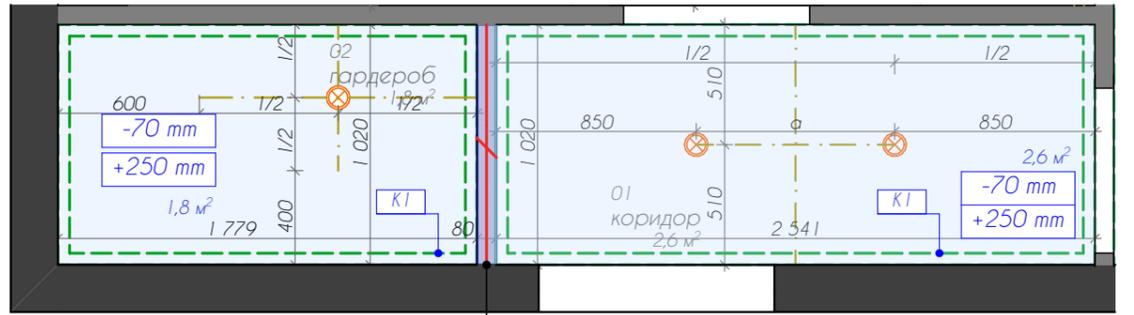


закладная для устр-ва стекл. перегородки -17mm
+240 mm


ВИД 4-4 М 1:30

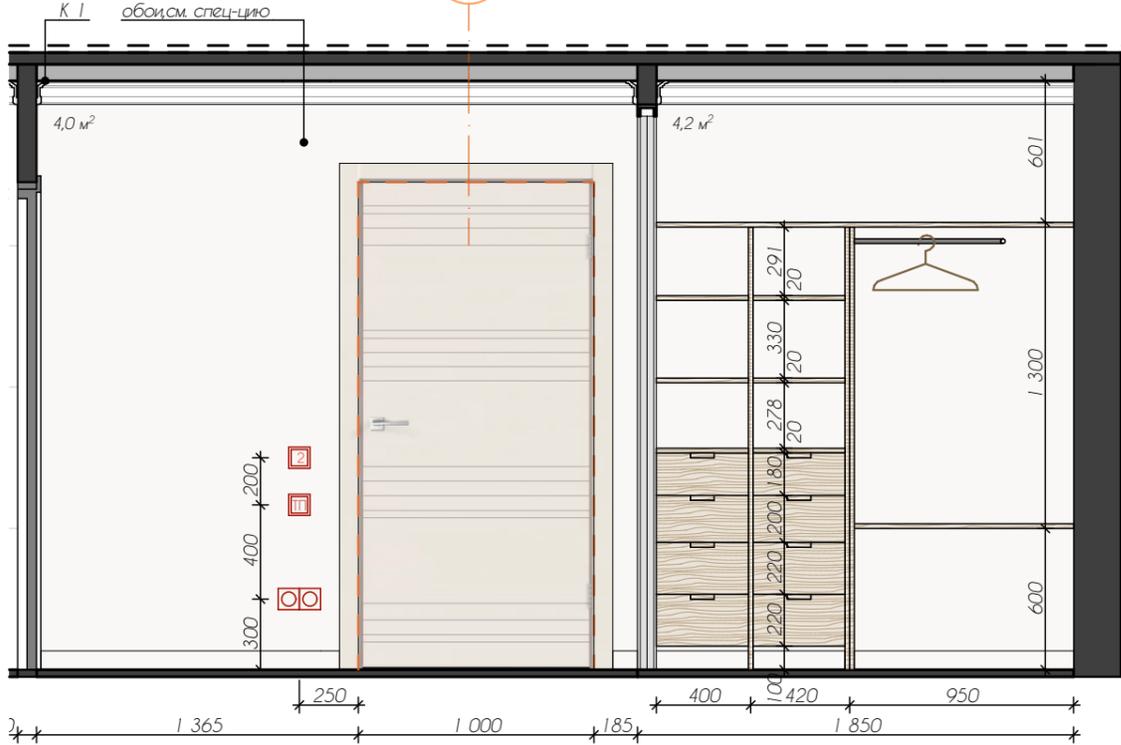

ВИД 6-6 а М 1:30

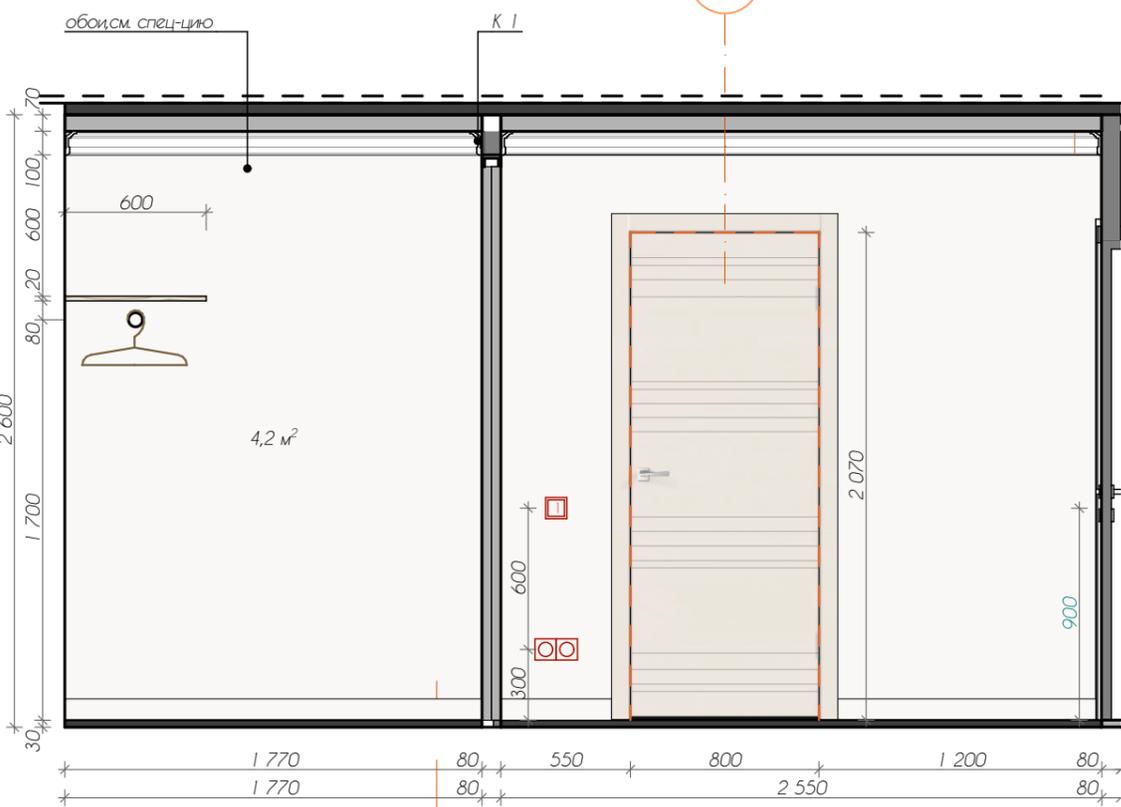
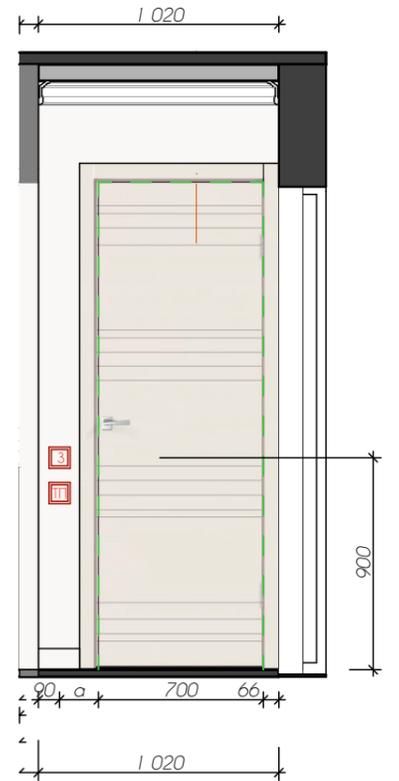


Вид 2-2 М 1:30

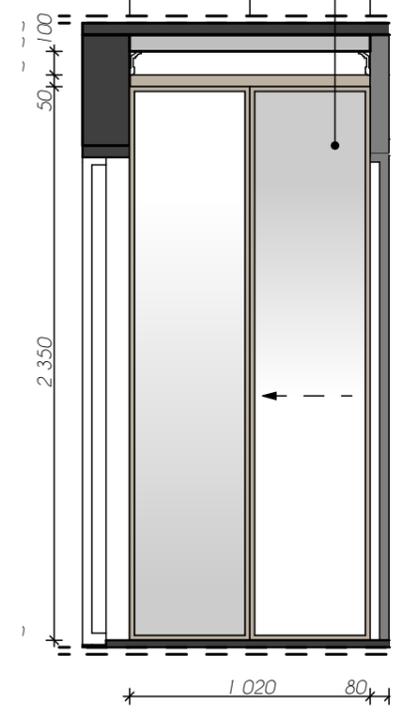


ВИД 7-7 А М 1:30


ЖК "Мир Митино"	г. Москва, ул. Муравская, д.38к2	01 Коридор развертки/ Hall М 1:30	Стадия ИР	Лист 15	Листов 46	Дата 2020	Заказчик Исполнитель	boga_interiors
-----------------	----------------------------------	-----------------------------------	--------------	------------	--------------	--------------	-------------------------	----------------

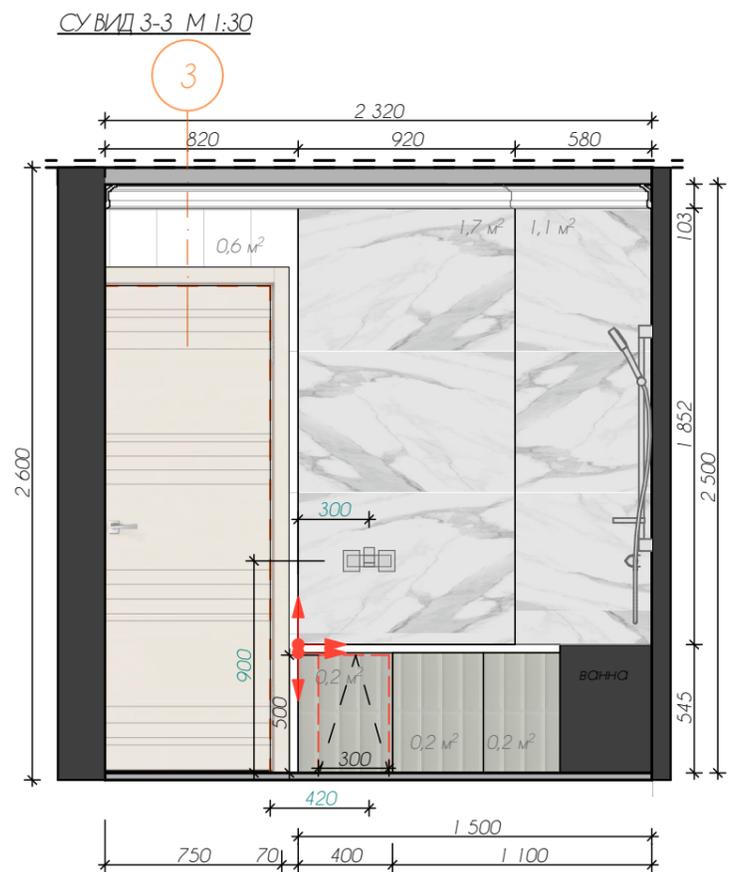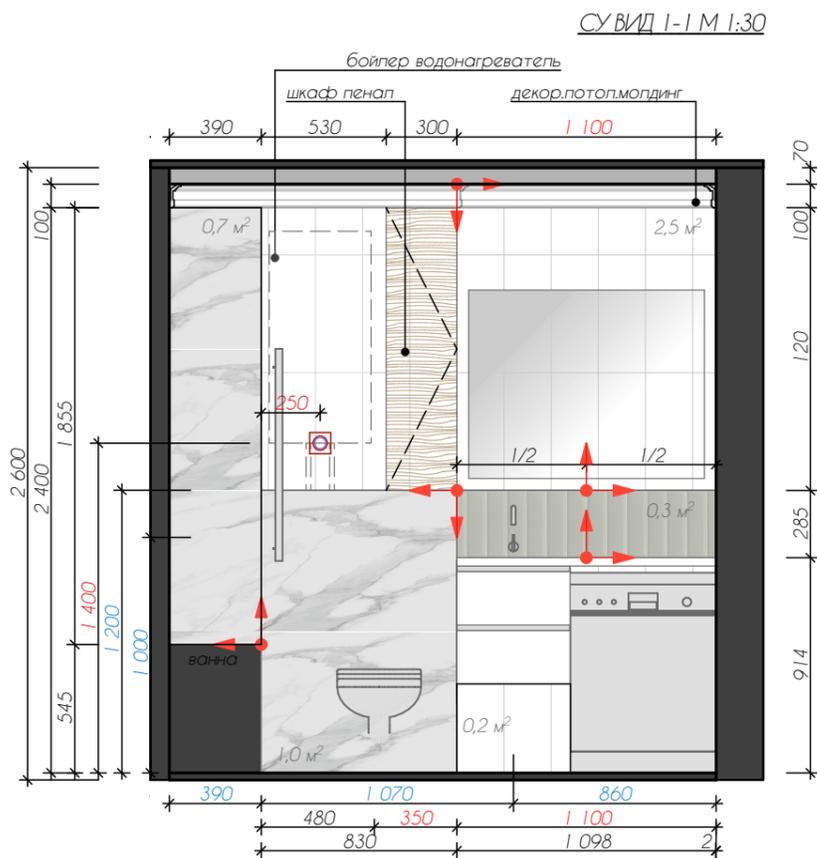


ПЛАН РАЗВЕРТОК М 1:50

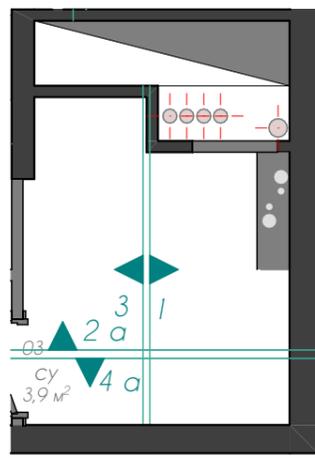


ПЛАН ПОЛОВ М 1:50

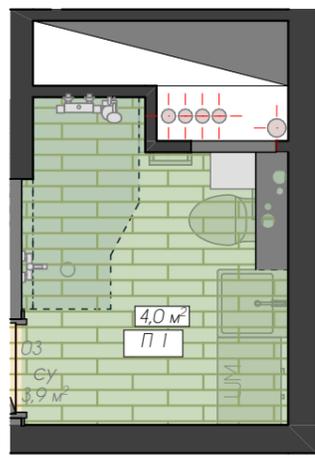

ПЛАН ЭЛЕКТРООБОРУДОВАНИЯ М 1:50

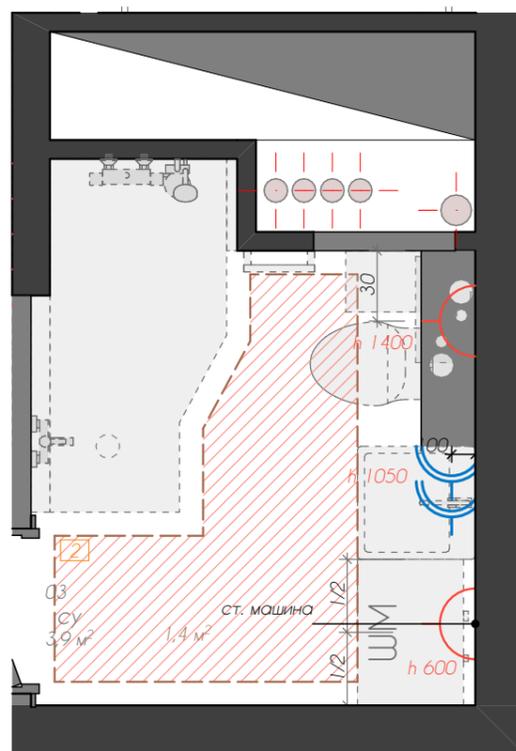


ПЛАН ПОТОЛКОВ М 1:50

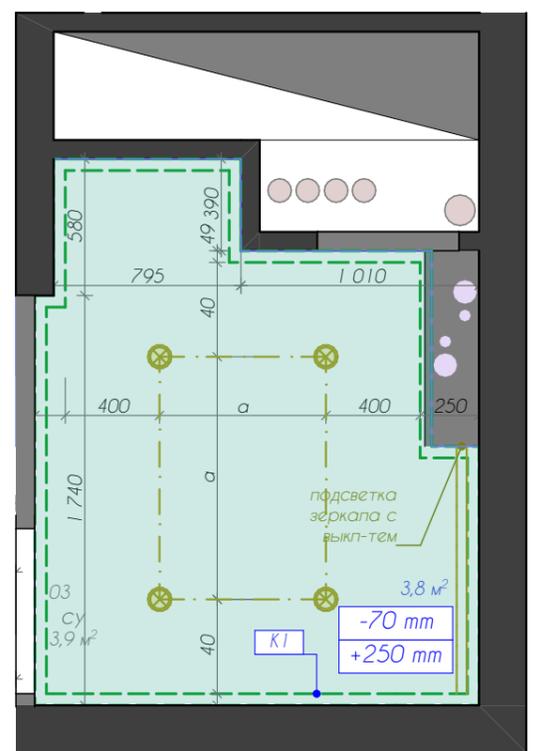



- УСЛОВНЫЕ ОБОЗНАЧЕНИЯ**
- номер классификации дверного изделия: 4
 - розетка 2оя, 220v, с заземл-ием: [Symbol]
 - терморегулятор теплых полов: [Symbol]
 - розетка/кабель для варочной панели: [Symbol]
 - розетка для интернета RJ45: [Symbol]
 - место начала укладки плитки: [Symbol]
 - размеры сохранить с учетом облицовки плиткой! 35
 - влагостойкая розетка IP44, 220 V: [Symbol]
 - выключатель одноклавишный с группой света: [Symbol]
 - розетка для ТВ: [Symbol]

СУ ВИД 4-4 а М 1:30

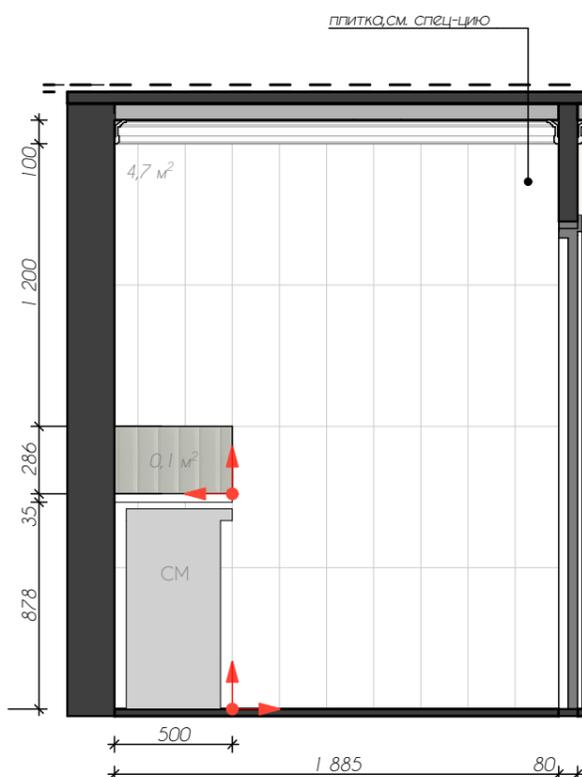

СУ ВИД 2-2 а М 1:30


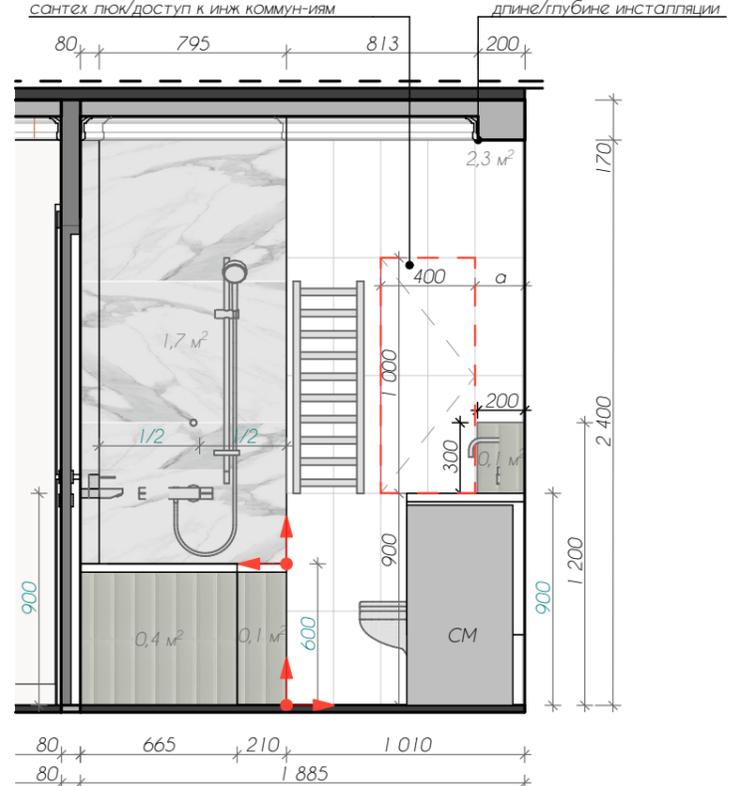


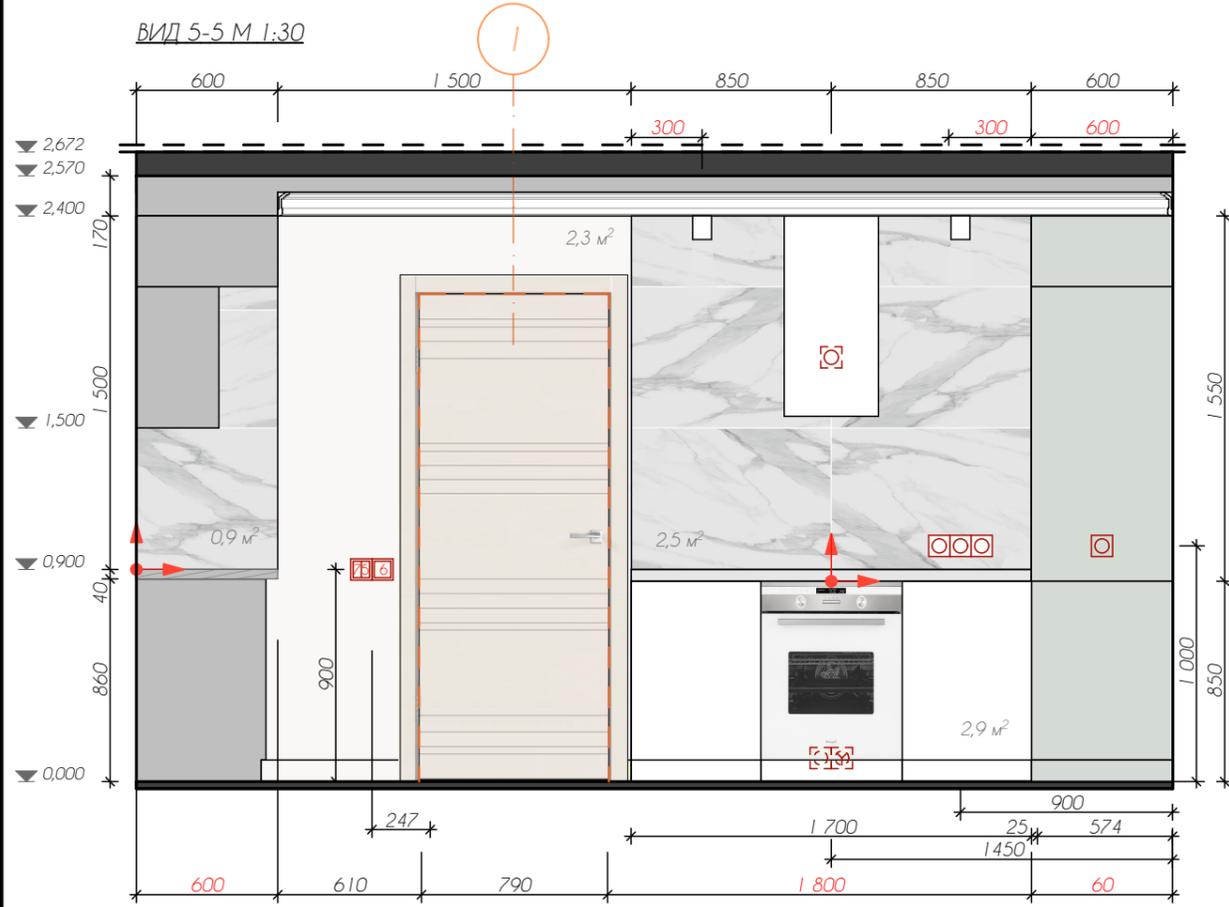


ПЛАН ПОЛОВ С РАЗМЕЩЕНИЕМ РАЗВЕРТОК М 1:50



ПЛАН ЭЛЕКТРООБОРУДОВАНИЯ М 1:50

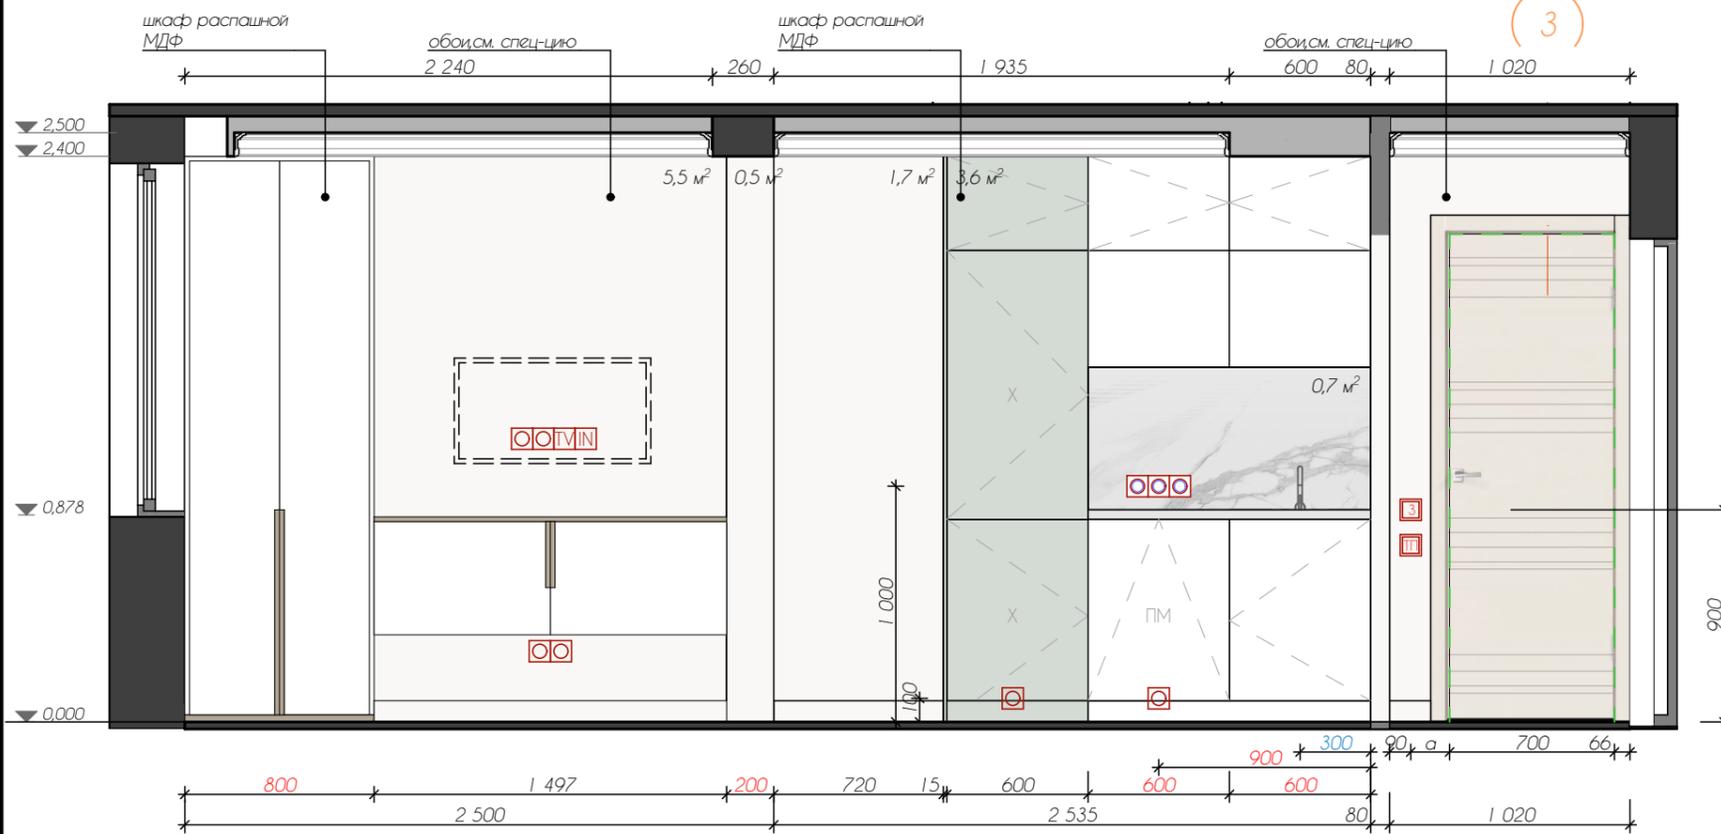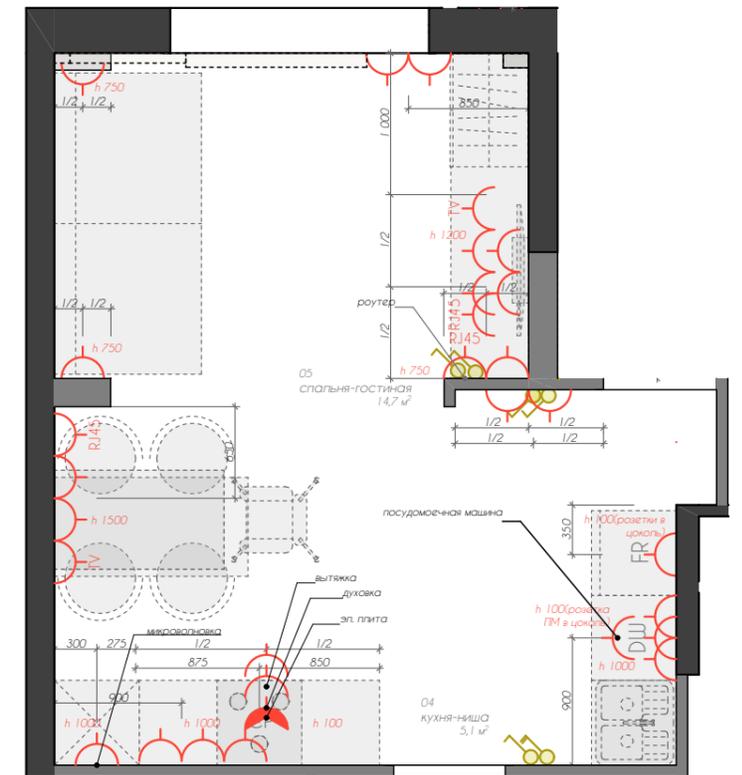

ПЛАН ПОТОЛКОВ М 1:50

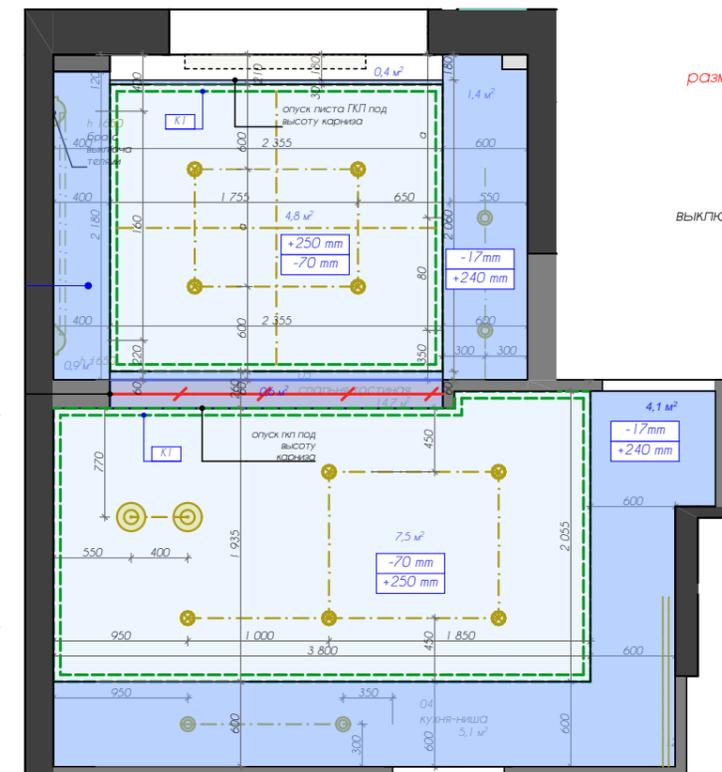

УСЛОВНЫЕ ОБОЗНАЧЕНИЯ

- место начала укладки плитки
- размеры сохранить с учетом облицовки плиткой
- влагостойкая розетка IP44, 220 V
- выключатель одноклавишный с группой света
- розетка для ТВ
- номер классификации дверного изделия
- розетка 2ая, 220v, с заземлением
- терморегулятор теплых полов
- розетка/кабель для варочной панели
- розетка для интернета RJ45


УСЛОВНЫЕ ОБОЗНАЧЕНИЯ

- место начала укладки плитки
- размеры сохранить с учетом облицовки плиткой 35
- влагоустойкая розетка IP44, 220 V
- выключатель одноклавишный с группой света
- розетка для ТВ
- номер классификации дверного изделия 4
- розетка 2ая, 220v, с заземл-ием
- терморегулятор теплых полов
- розетка/кабель для варочной панели
- розетка для интернета RJ45


ПЛАН ПОЛОВ С РАЗМЕЩ-ЕМ РАЗВЕРТОК М 1:30





ПЛАН ЭЛЕКТРООБОРУДОВАНИЯ М 1:30

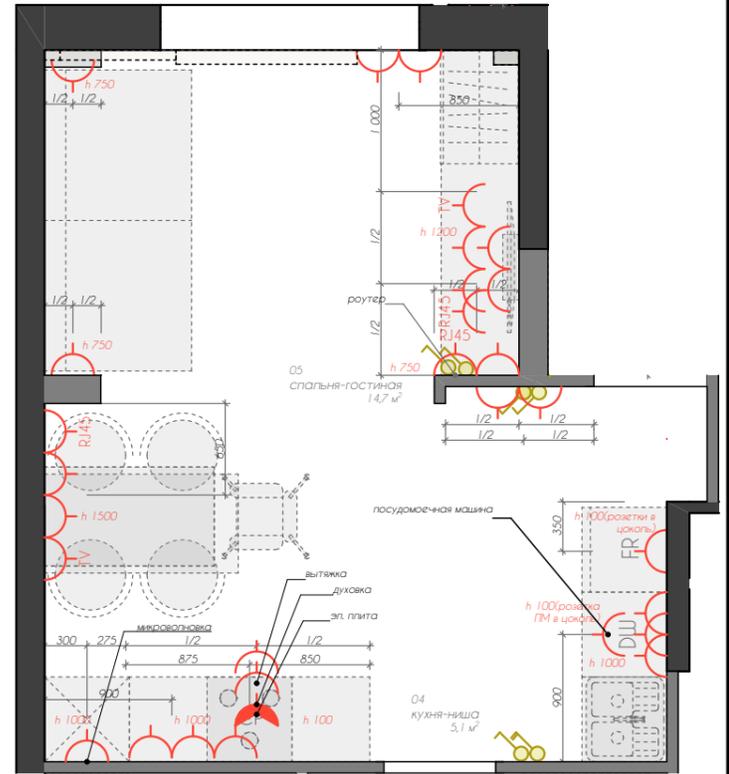

ВИД 8-8 М 1:30

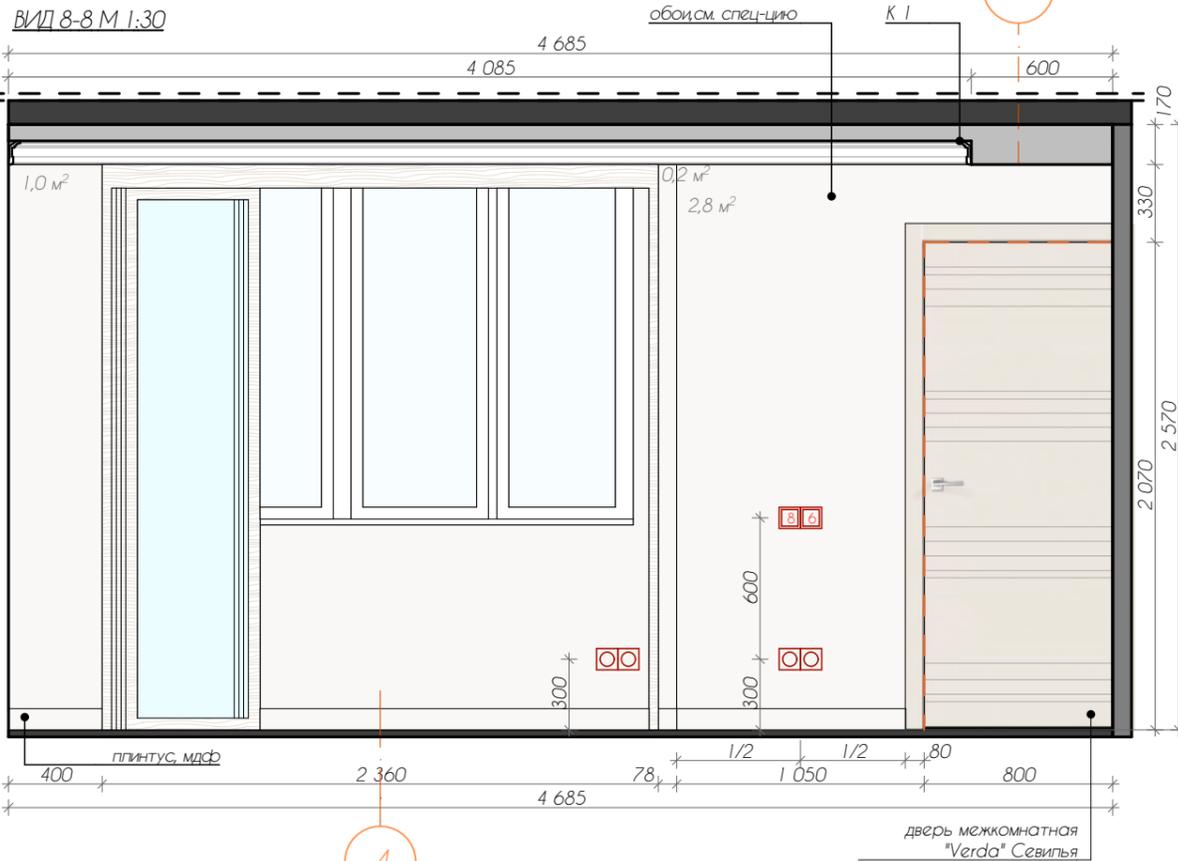


ПЛАН ПОТОЛКОВ М 1:30

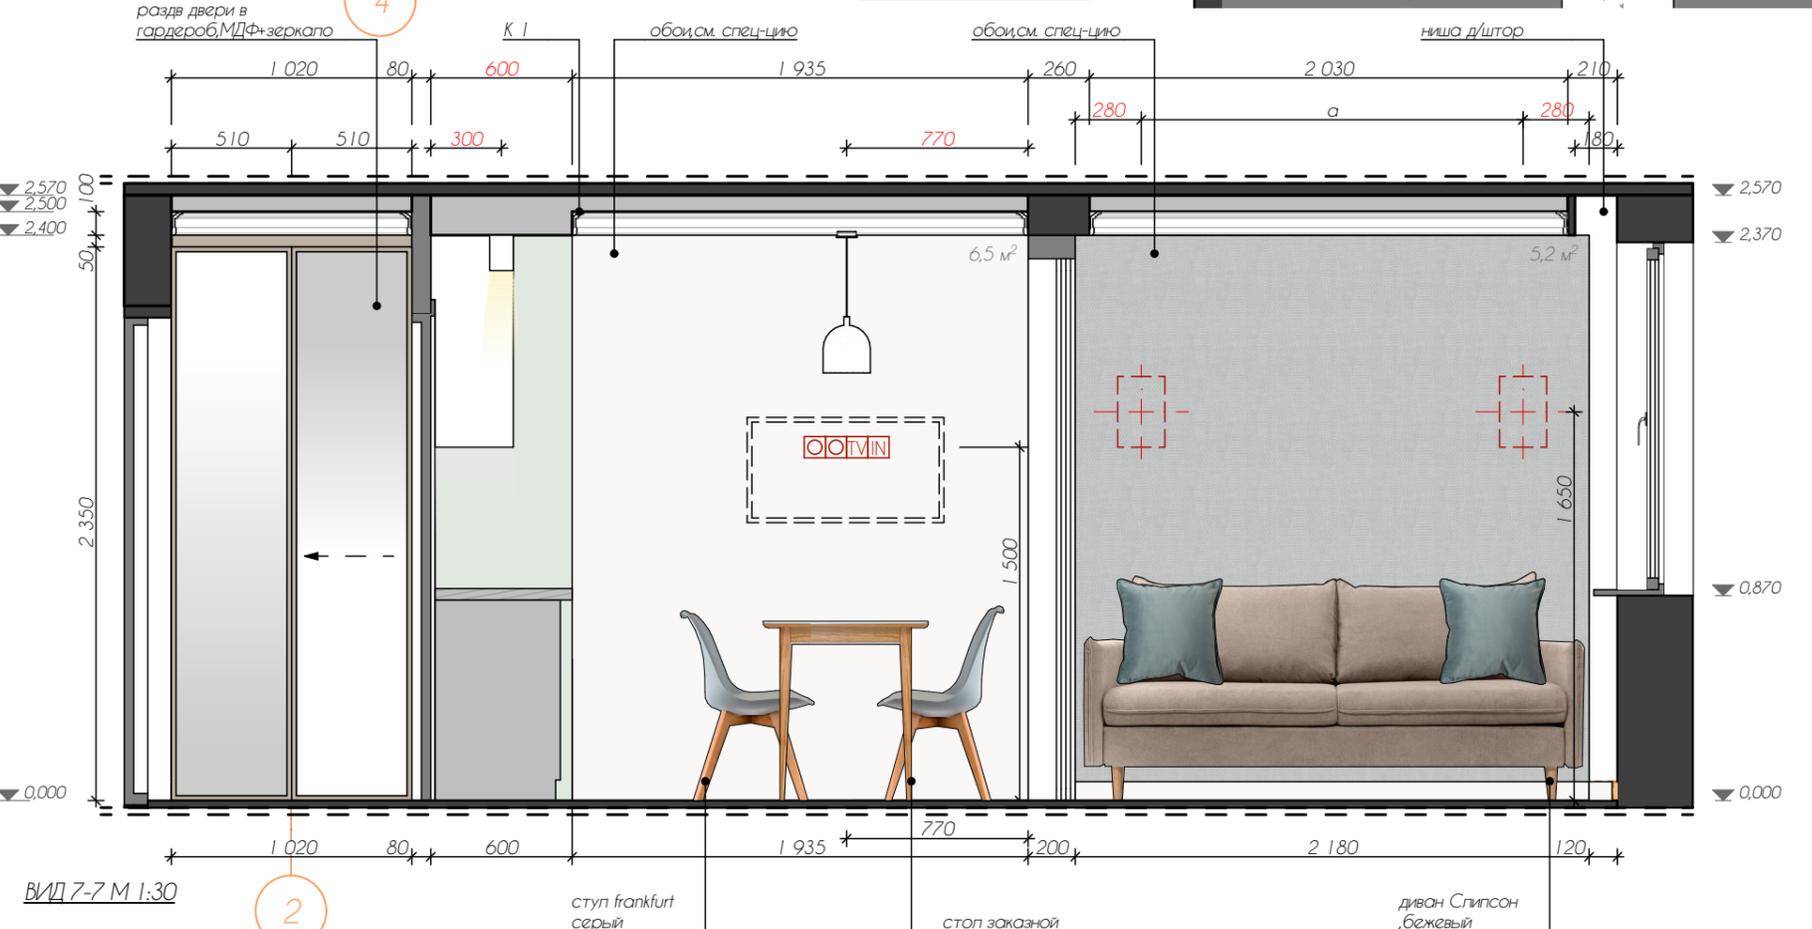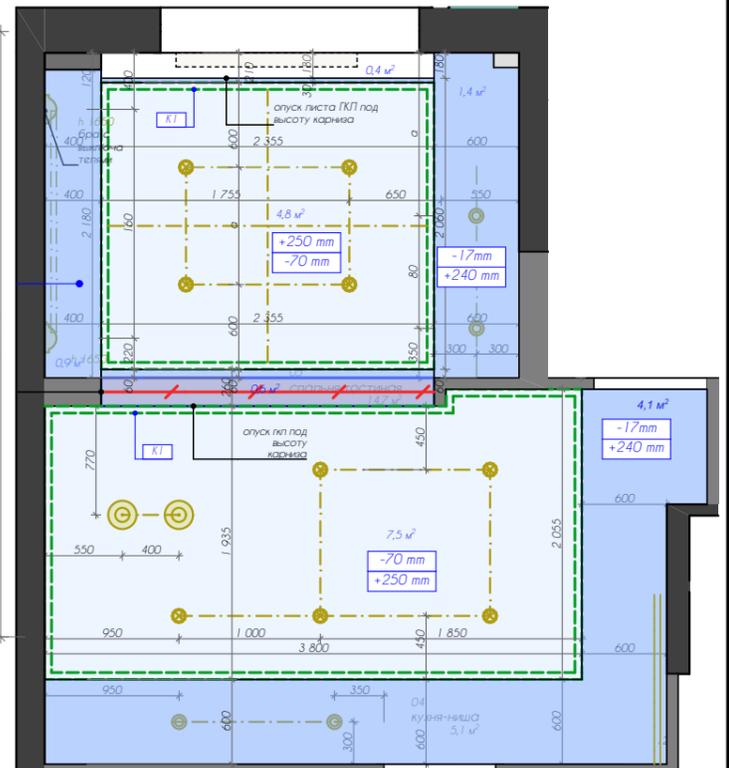


ВИД 7-7 М 1:30

ЖК "Мир Митино"	г. Москва, ул. Муравская, д.38к2	05,04 Кухня-ниша, Спальня, развертки / Kitchen - bedroom М 1:30	Стадия	Лист	Листов	Дата	Заказчик	boga_interiors
			ИР	18	46	2020	Исполнитель	


ПЛАН РАЗВЕРТОК М 1:30

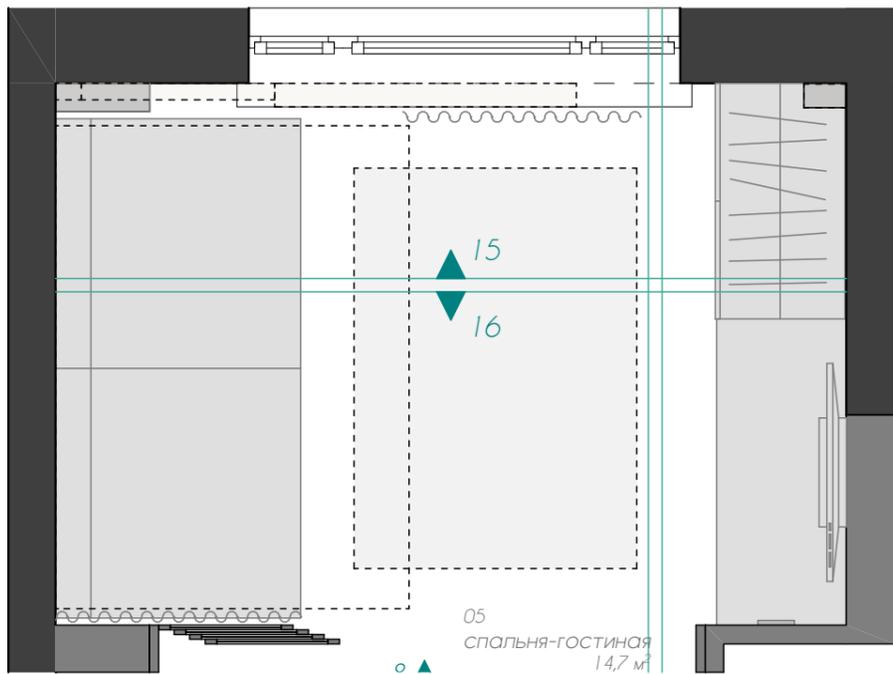


ПЛАН ЭЛЕКТРООБОРУДОВАНИЯ М 1:30

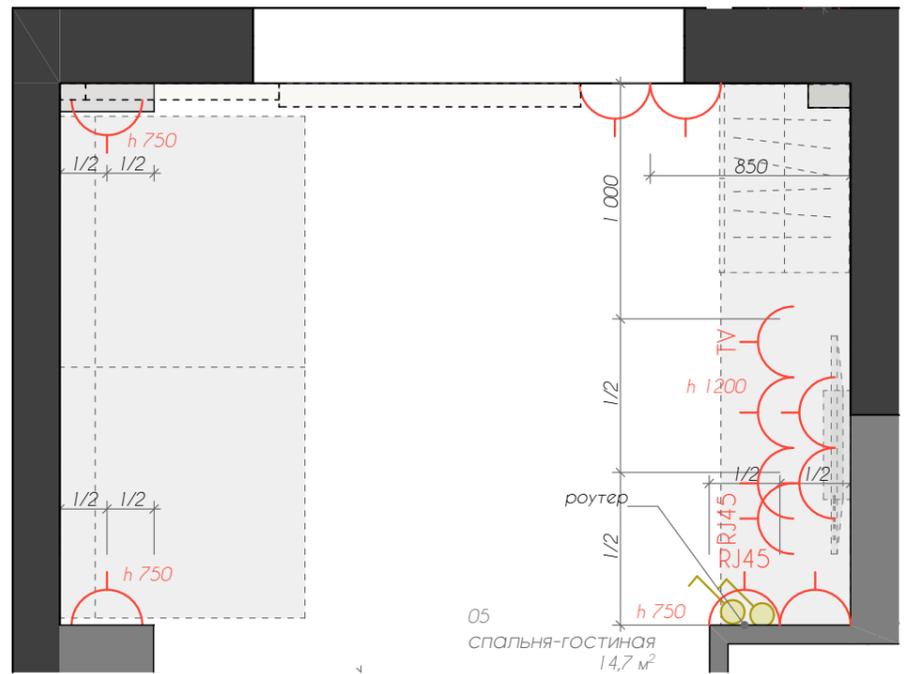

ПЛАН ПОЛОВ М 1:30

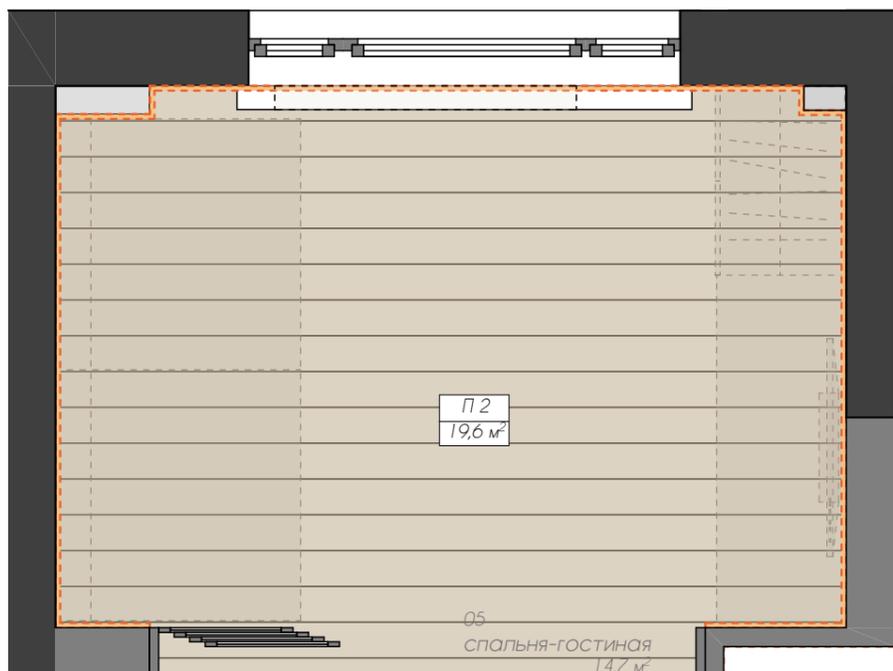



ПЛАН ПОТОПКОВ М 1:30

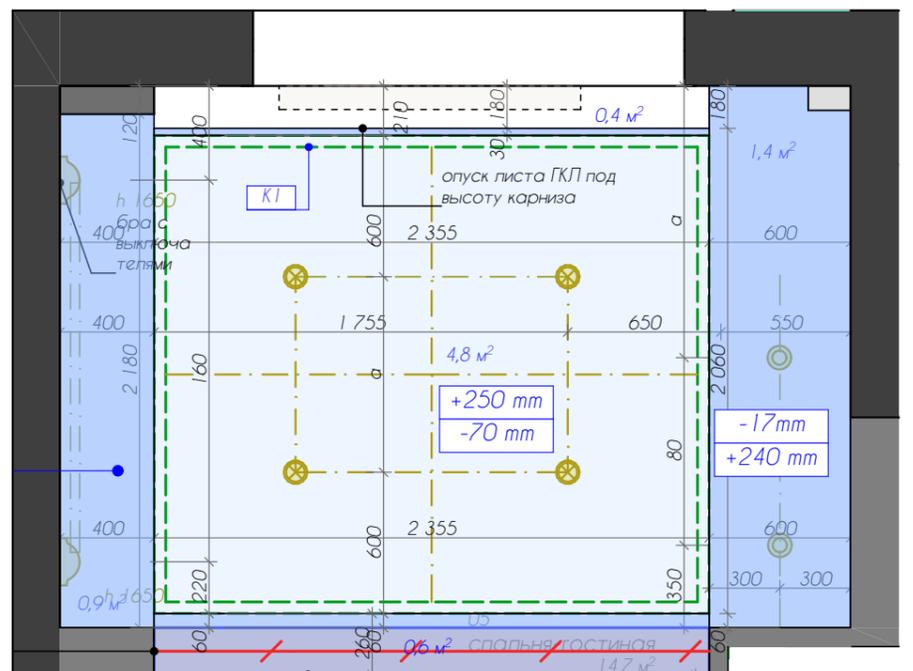

УСЛОВНЫЕ ОБОЗНАЧЕНИЯ

- номер классификации дверного изделия: 4
- розетка 2ая, 220v, с заземл-ием: [Symbol]
- место начала укладки плитки: [Symbol]
- размеры сохранить с учетом облицовки плиткой: 35


- терморегулятор теплых полов: [Symbol]
- розетка/кабель для варочной панели: [Symbol]
- розетка для интернета RJ45: [Symbol]
- влагостойкая розетка IP44, 220 V: [Symbol]
- выключатель одноклавишный с группой света: [Symbol]
- розетка для ТВ: [Symbol]

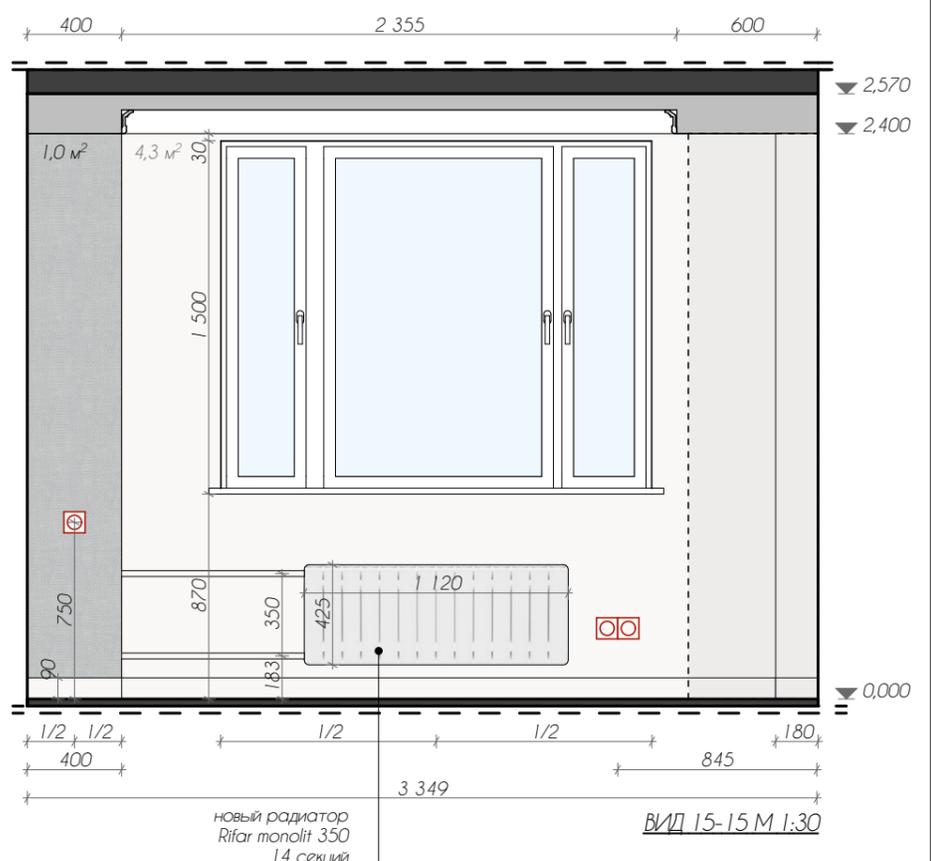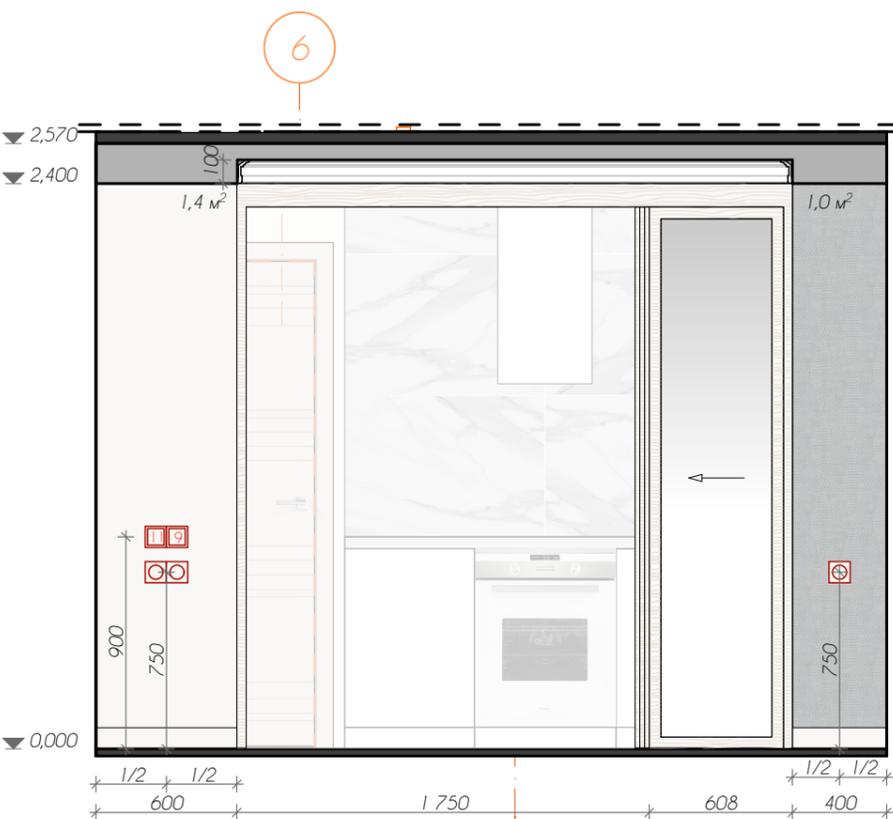


ВИД 16-16 М 1:30

ВИД 15-15 М 1:30


ПЛАН РАЗВЕРТОК М 1:50

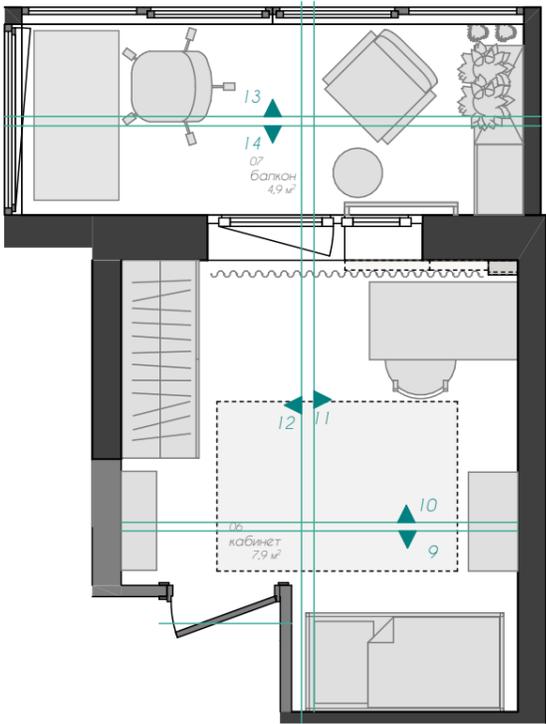


ПЛАН ПОТОЛКОВ М 1:30

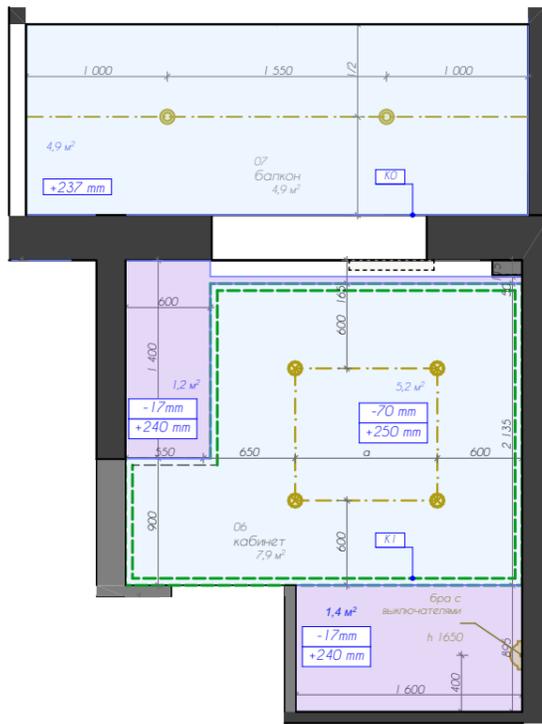


ПЛАН ПОЛОВ М 1:30

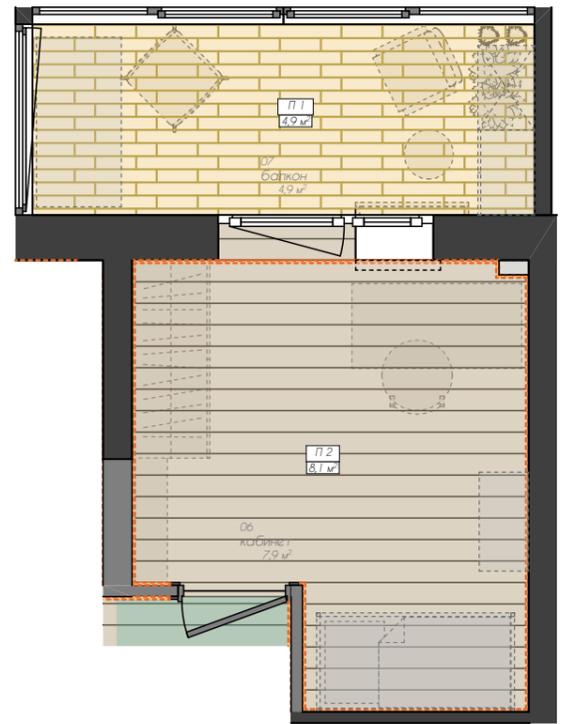

ВИД 9-9 М 1:50

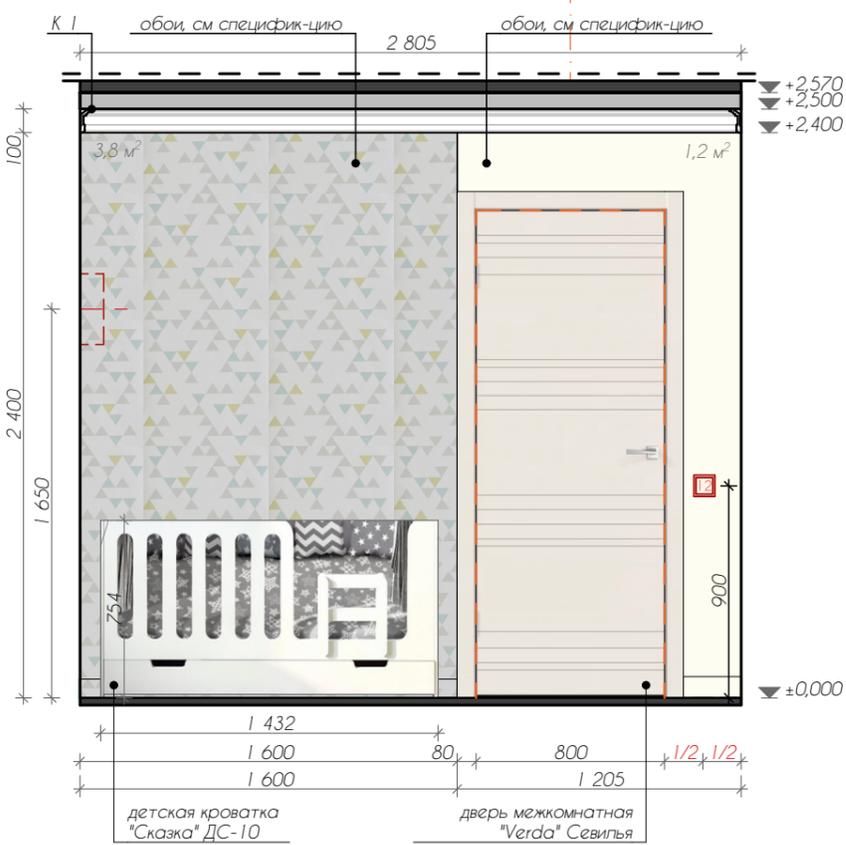

10-10 М 1:50

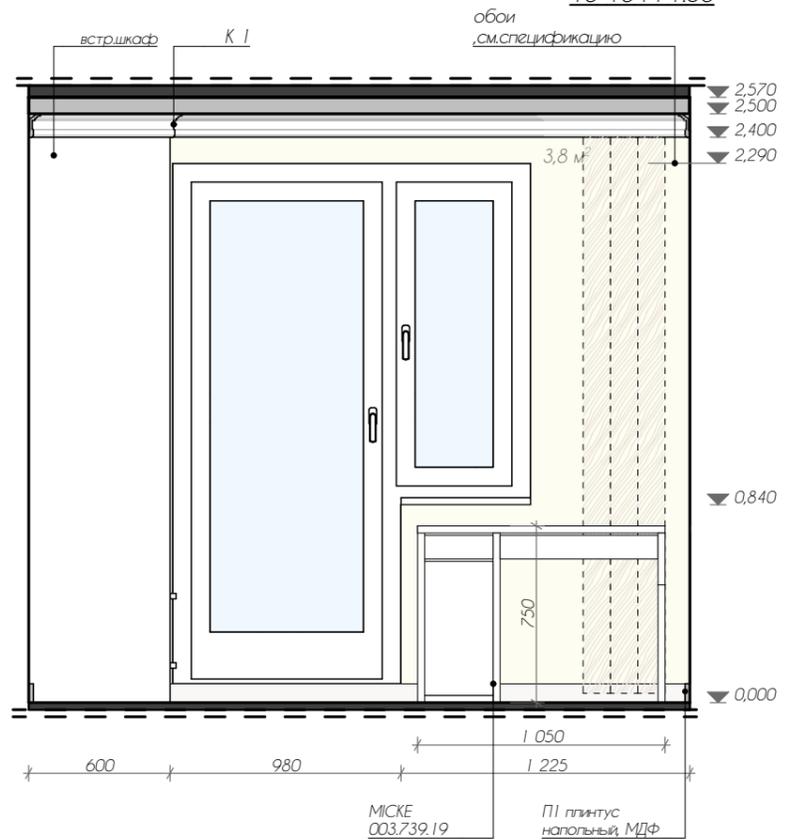


ЕКЕТ ЭКЕТ Комбинация шкафов, белый серо-бирюзовый/дерево 35x25x35 см


ВИД 12-12 М 1:50




ПЛАН ЭЛЕКТРООБОРУДОВАНИЯ М 1:50

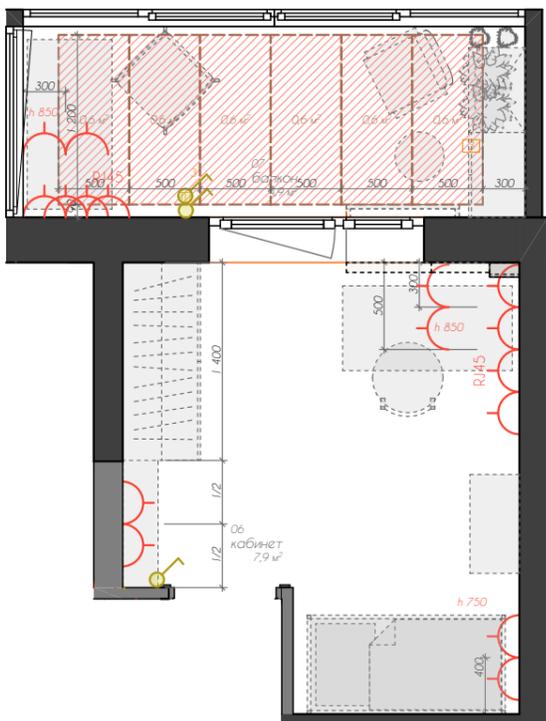


ПЛАН РАЗВЕРТОК М 1:50

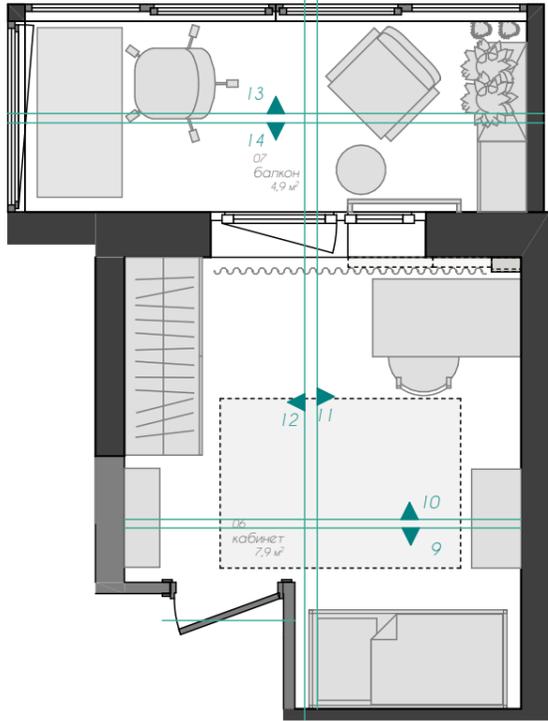



ПЛАН ПОТОЛКОВ М 1:30

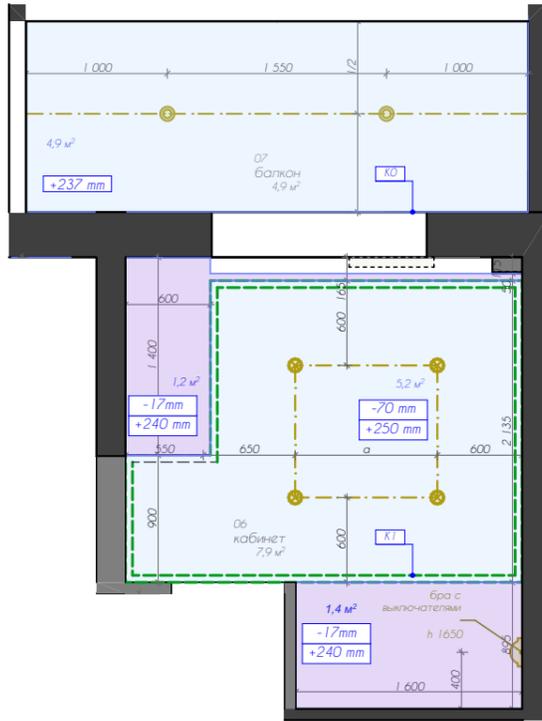


ПЛАН ПОЛОВ М 1:30

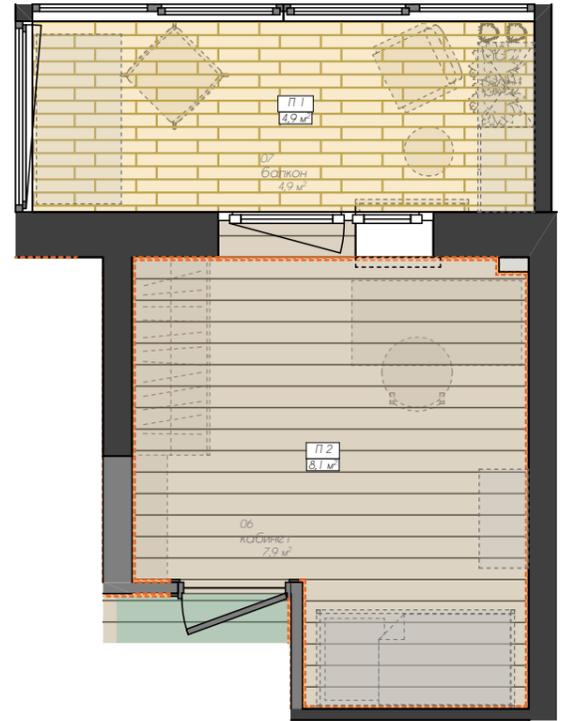

ПЛАН ЭЛЕКТРООБОРУДОВАНИЯ М 1:50

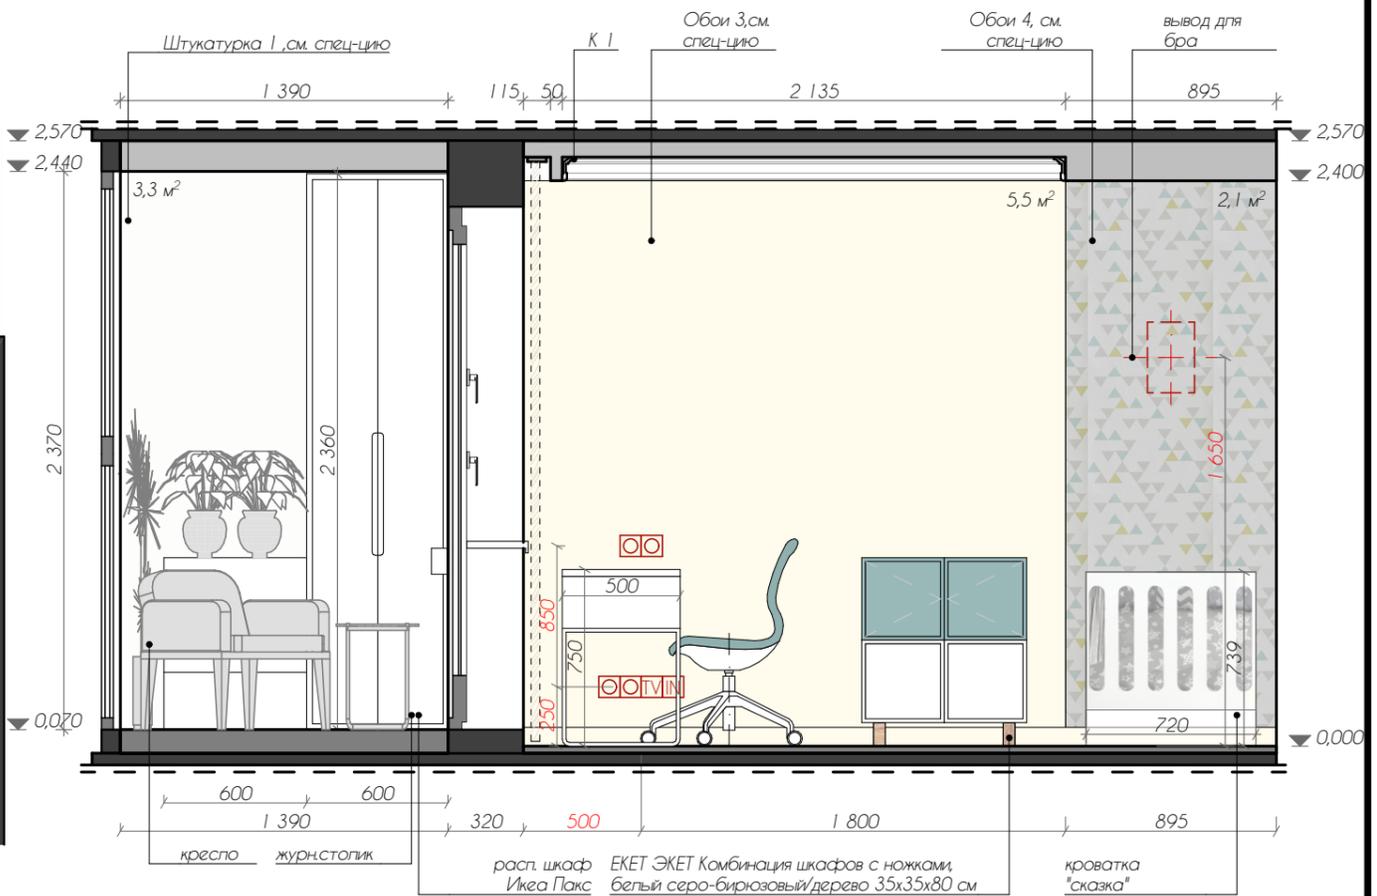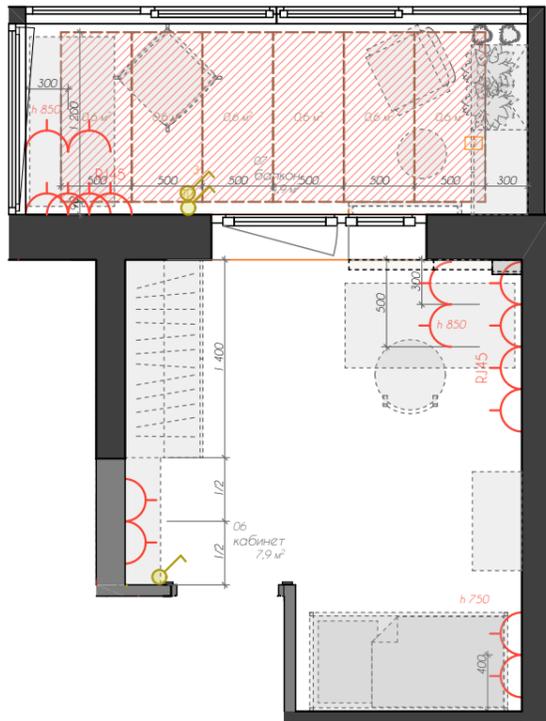


ВИД 14-14 М 1:30

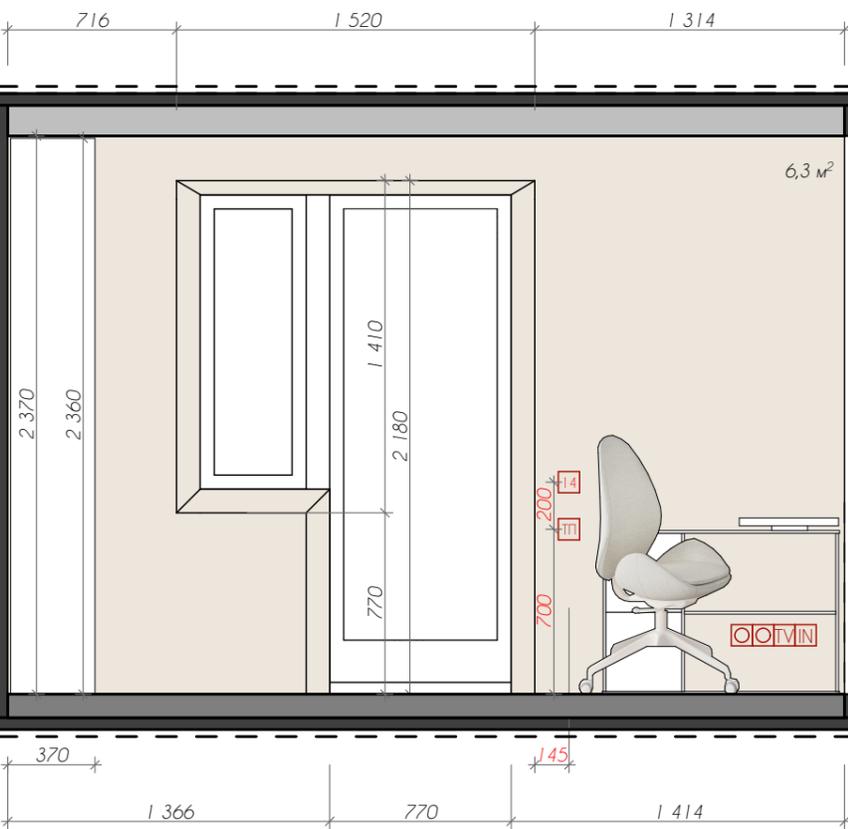

ВИД 11-11 М 1:30

ВИД 13-13 М 1:30

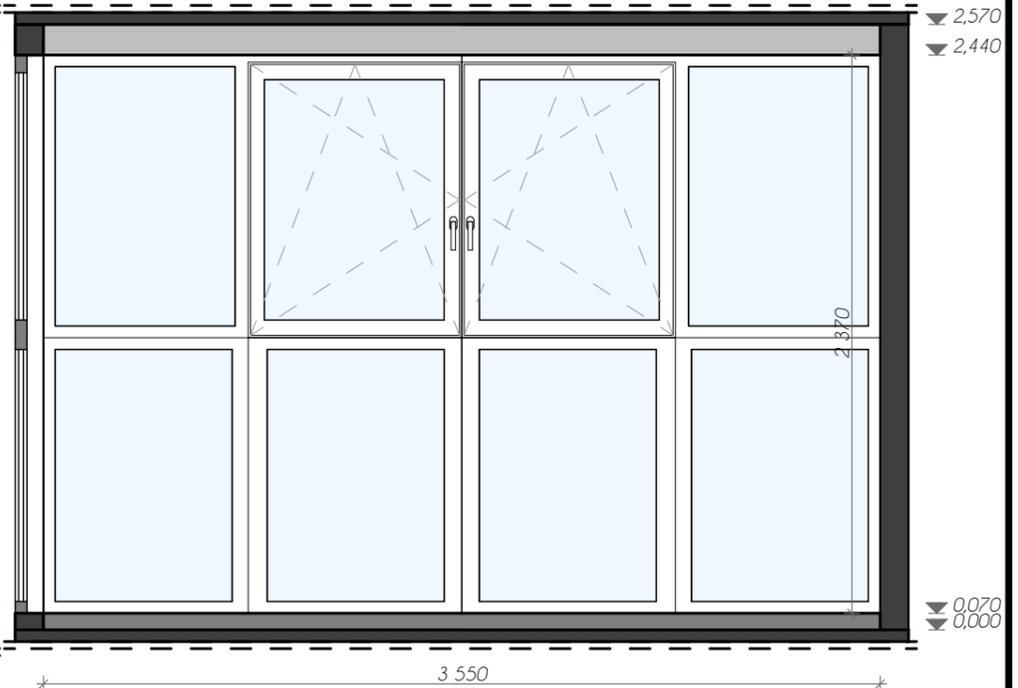

ЖК "Мир Митино"

г. Москва, ул. Муравская, д.38к2

06,07 Кабинет,балкон/balcony office развертки М 1:30

Стадия
ИР

Лист
21

Листов
46

Дата
2020

Заказчик
Исполнитель

boga_interiors



0

0

0

0

0

ЖК "Мир Митино"

г. Москва, ул. Муравская,
д.38к2

3D collage kitchen living
room/коллаж кухня-гостиная

Стадия

Лист

Листов

Дата

Заказчик

ИР


22

46


2020

Исполнитель

boga_interiors

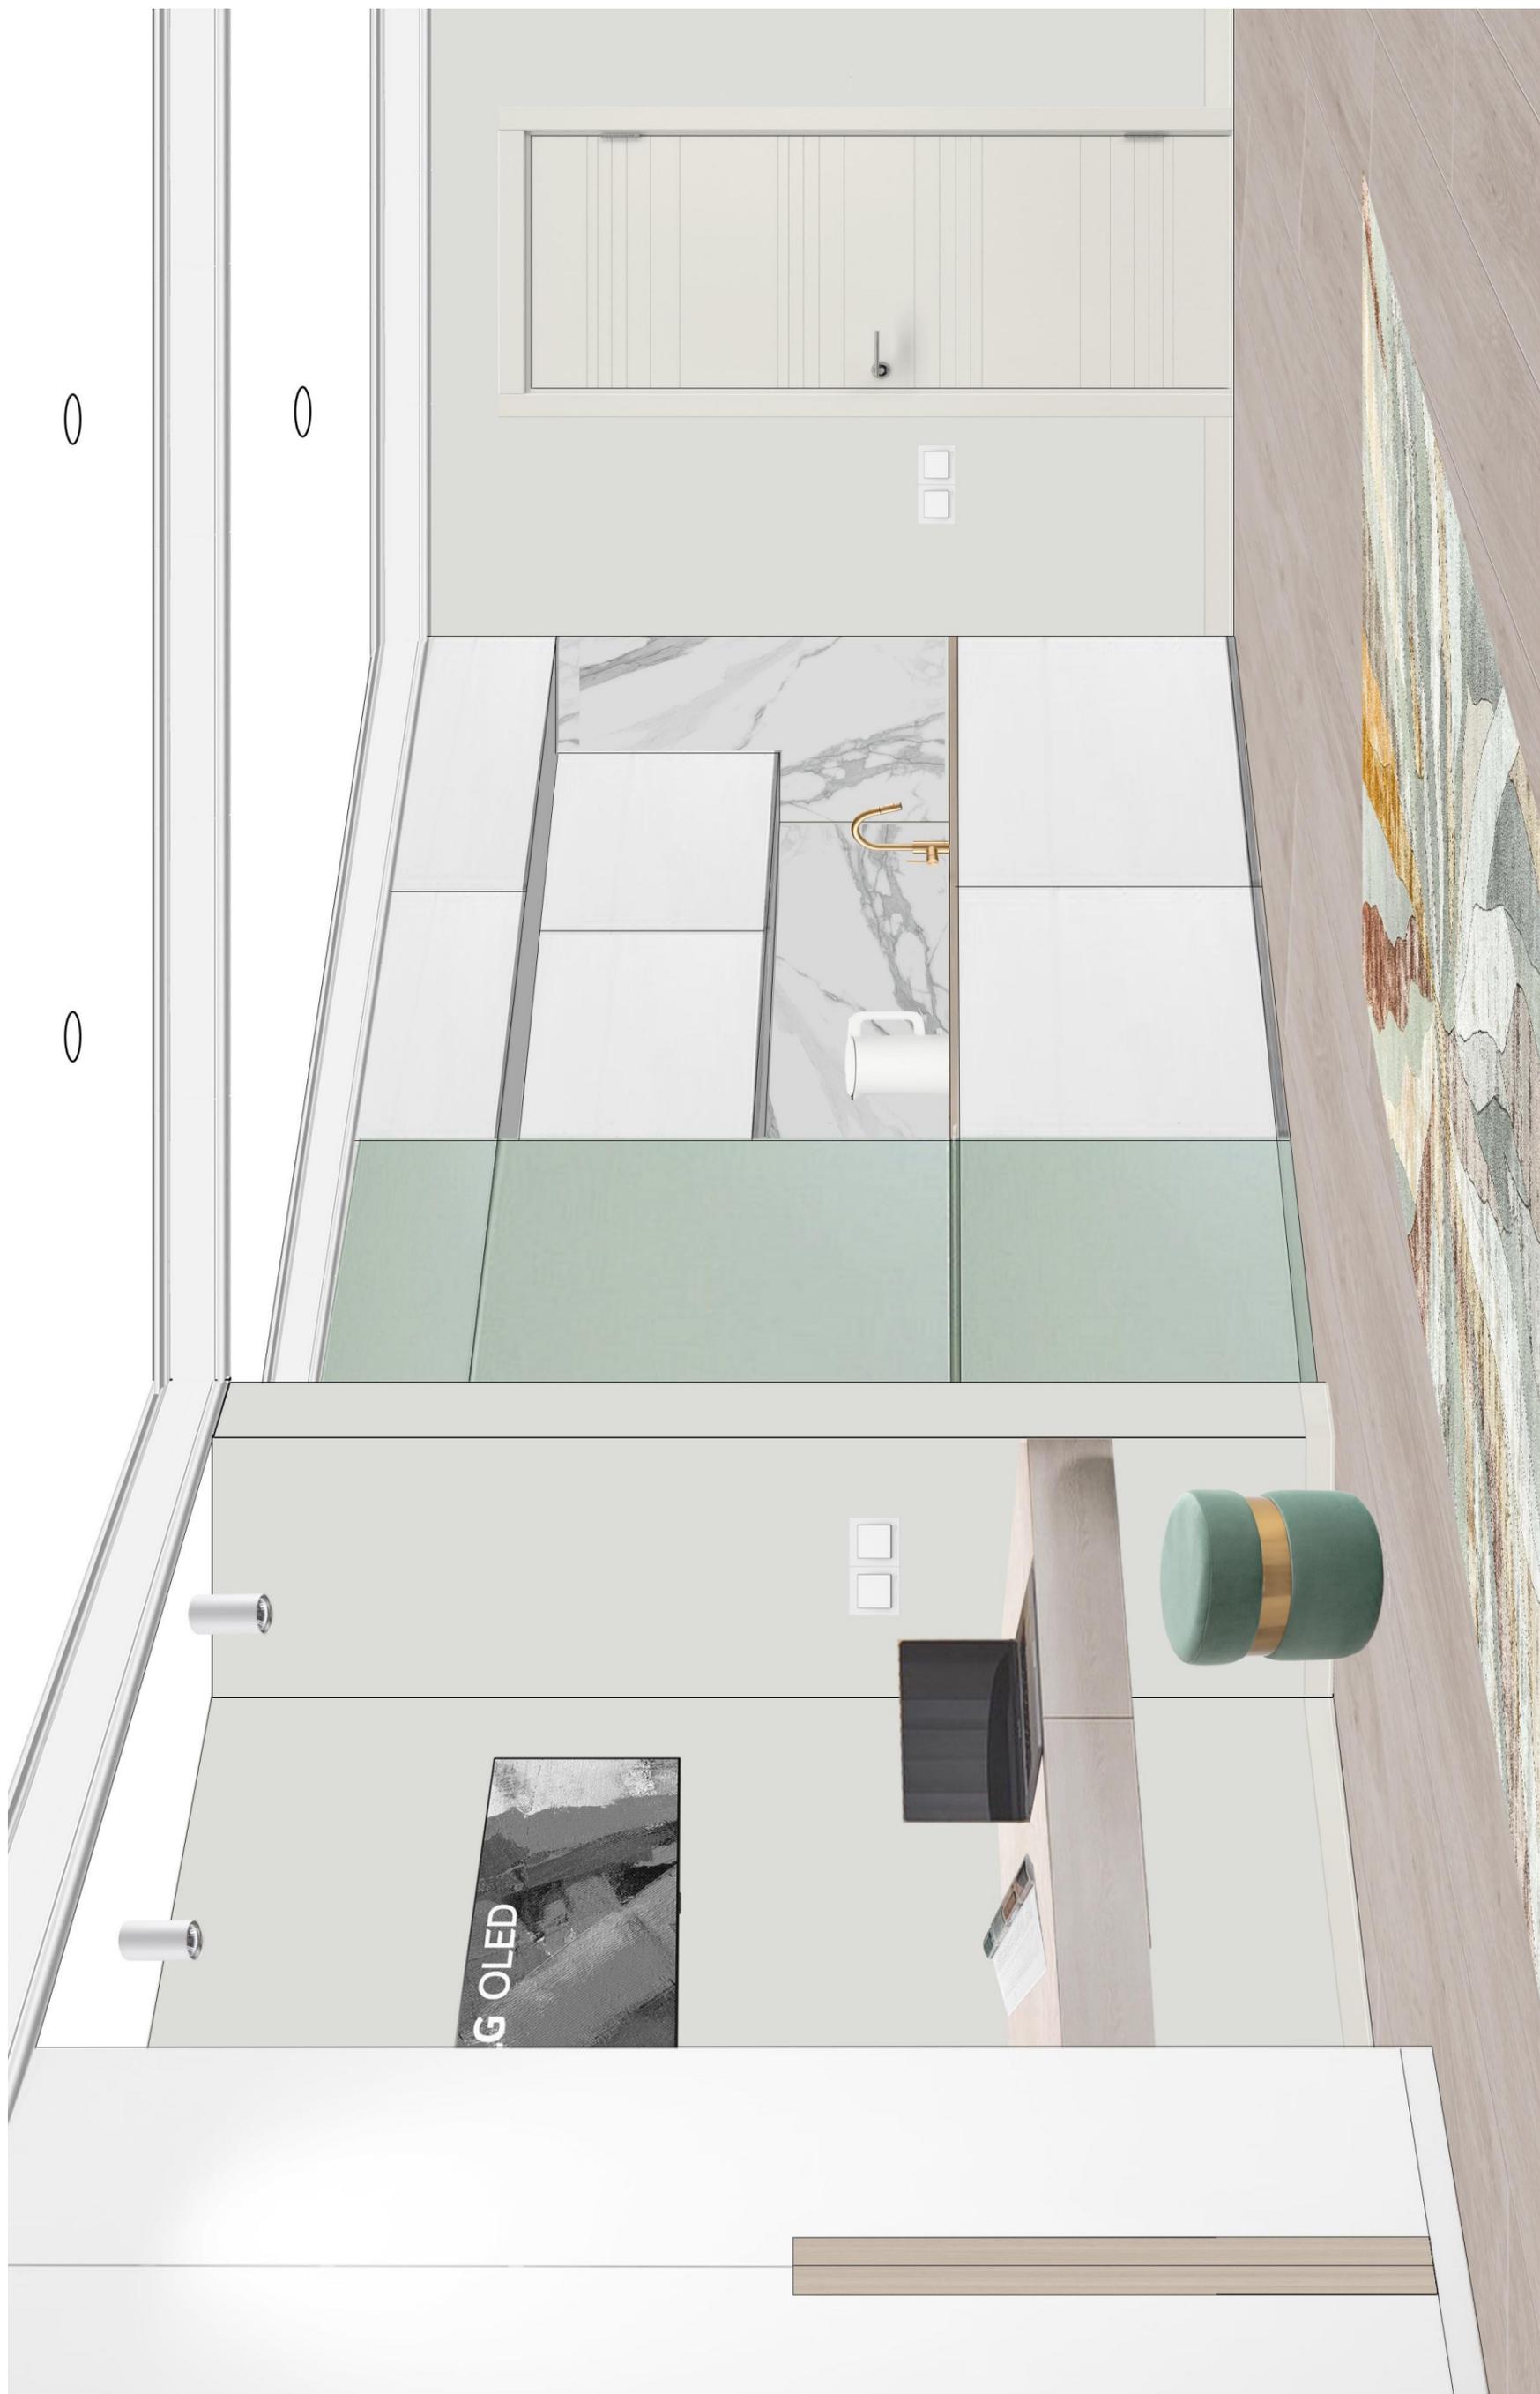


ЖК "Мир Митино"	г. Москва, ул. Муравская, д.38к2	3D collage kitchen living room/коллаж кухня-гостиная	Стадия	Лист	Листов	Дата	Заказчик	boga_interiors
			ИР	23	46	2020	Исполнитель	

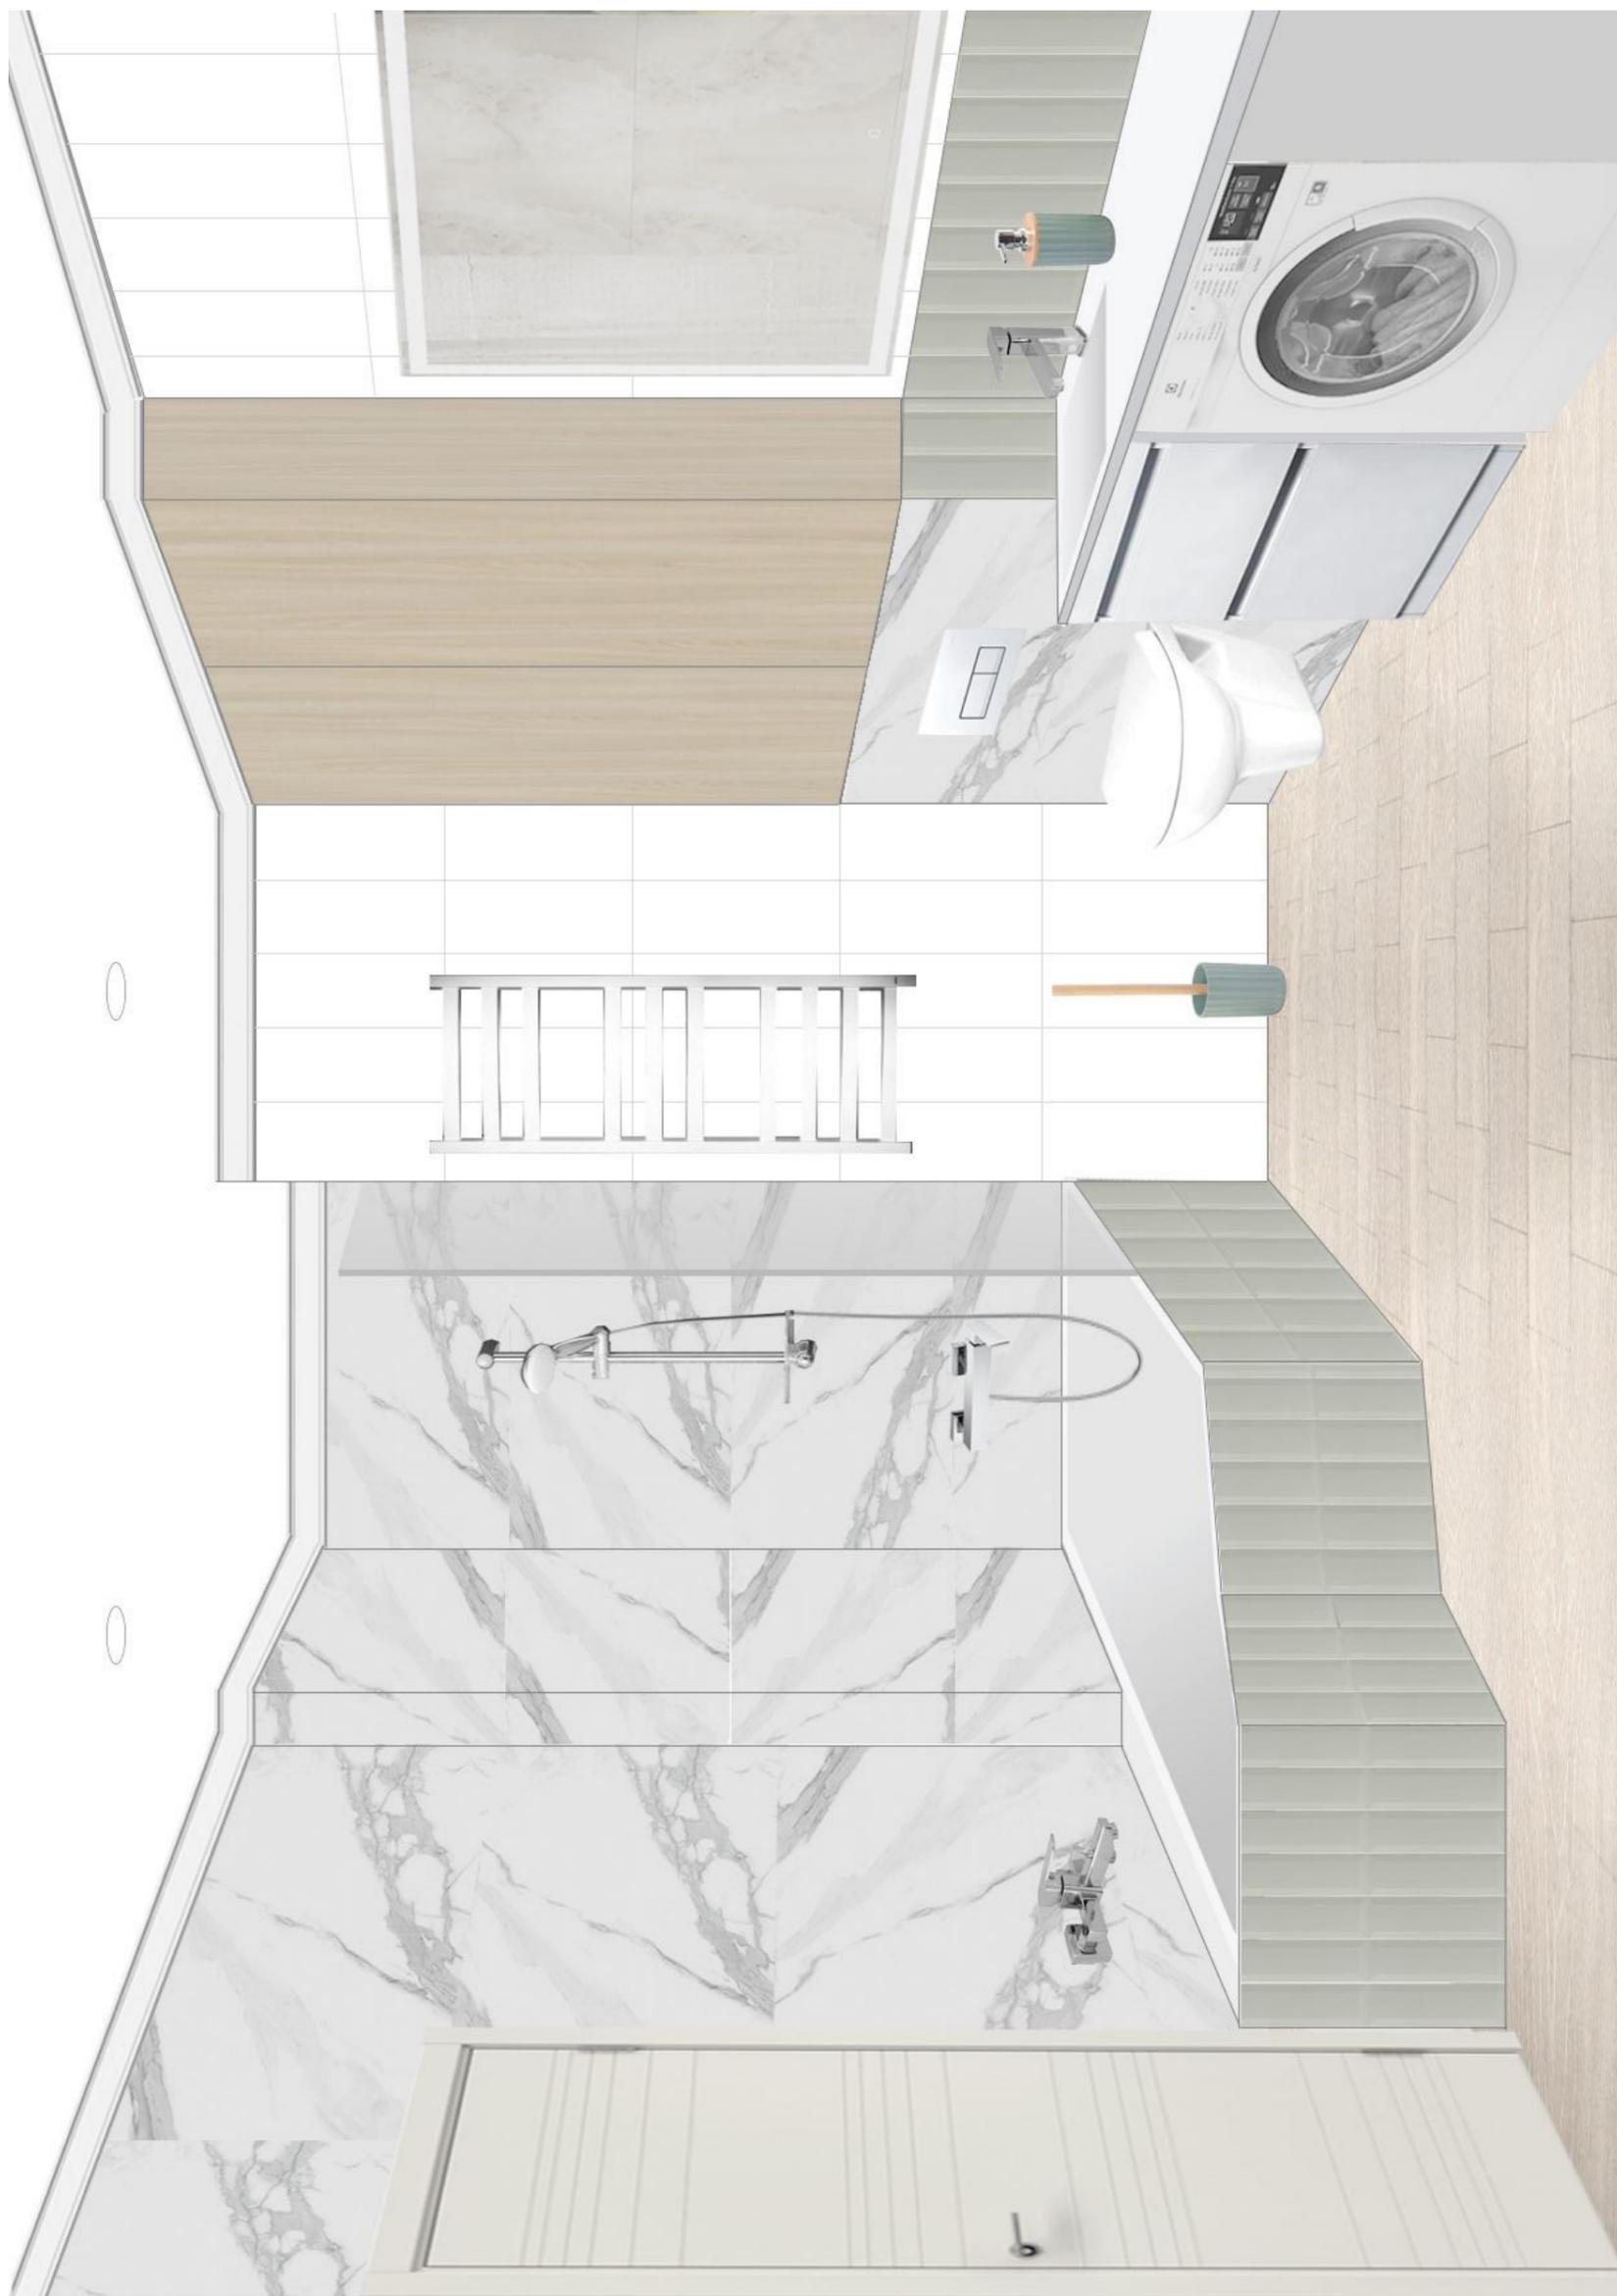




ЖК "Мир Митино"	г. Москва, ул. Муравская, д.38к2	3D collage kidroom/коптаж детская	Стадия	Лист	Листов	Дата	Заказчик	boga_interiors
			ИР	25	46	2020	Исполнитель	

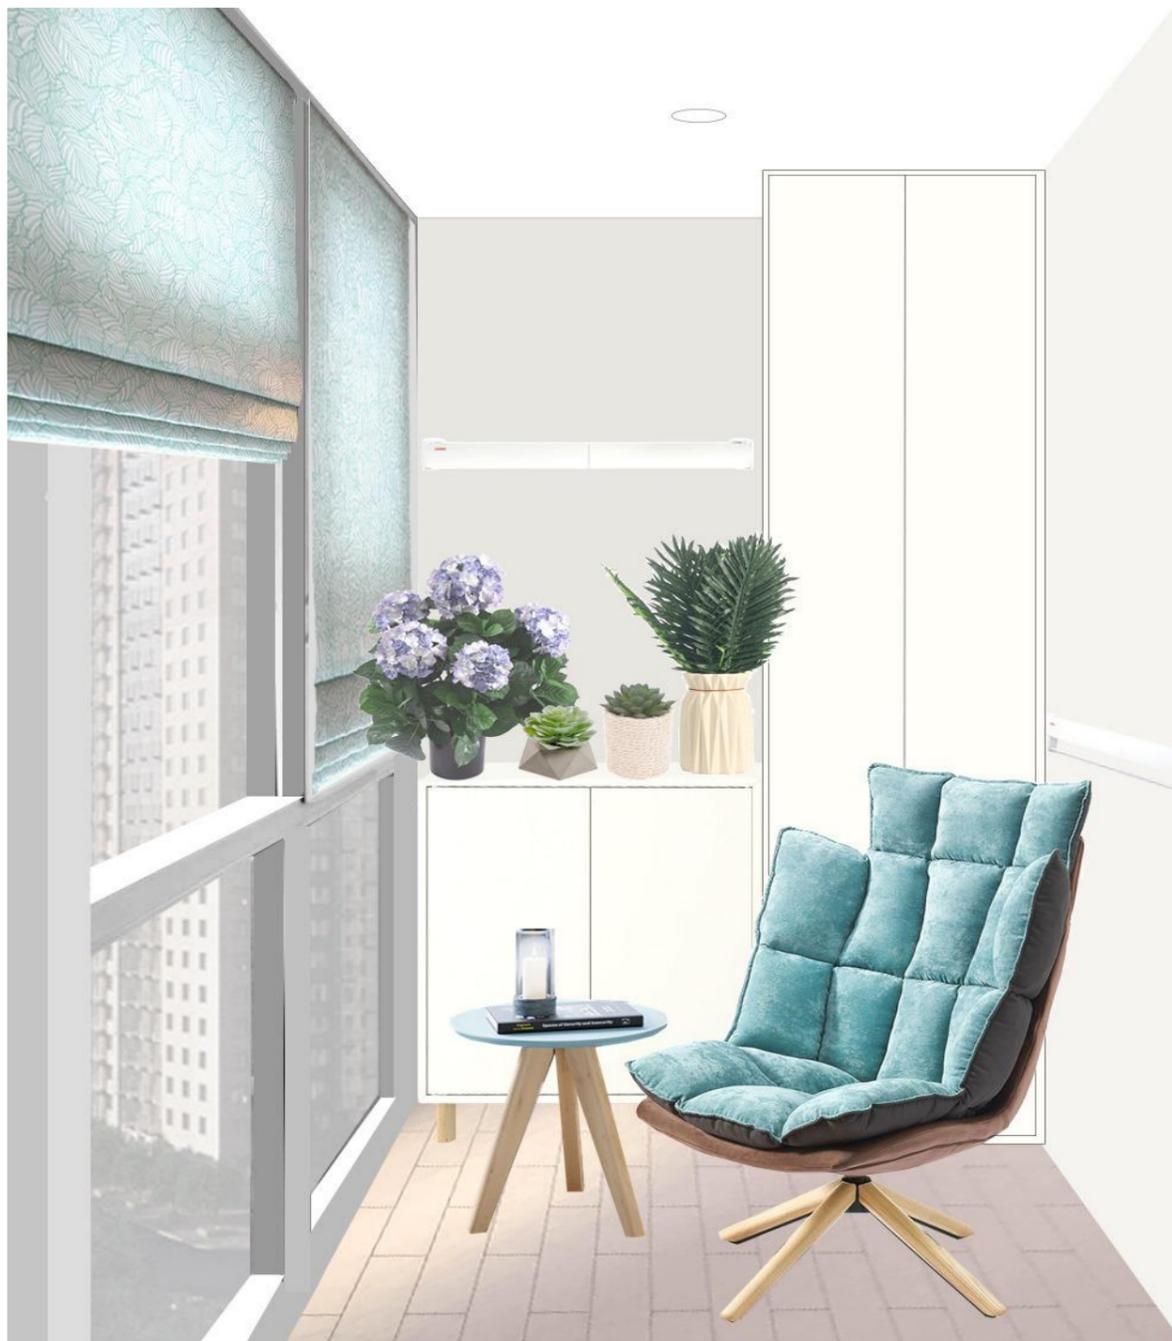


ЖК "Мир Митино"	г. Москва, ул. Муравская, д.38к2	3D collage balcony/коллаж балкон	Стадия ИР	Лист 26	Листов 46	Дата 2020	Заказчик Исполнитель	boga_interiors
-----------------	----------------------------------	----------------------------------	--------------	------------	--------------	--------------	-------------------------	----------------

ЖК МИР МИТИНО СПЕЦИФИКАЦИЯ МЕБЕЛИ
FURNITURE ESTIMATION

N#	ID	ПРЕДМЕТ /ITEM	ПРОИЗВ. /FACTORY	НАИМЕНОВАНИЕ /NAME	ПРЕВЬЮ /PREVIEW	АРТИКУЛ /REFERENCE	МЕСТО ПРИМЕНЕНИЯ/PLACE OF USE	ОТДЕЛКИ /FINISHINGS	РАЗМЕРЫ /DIMENSIONS	КОЛИЧЕСТВО /QUANTITY
01 коридор										
пол/стены/плинтус/потолок/ floor/walls/ceiling/skirting board										
1	A	плитка	Kerama Marazzi	Вяз бежевый светлый		SG400300N	пол/floor	матовая	9,9x40,2 см	2,6 кв.м.
2	B	обои	Палитра	Lagom		PL71103-44	стены /walls	основа флизелин ,верх Винил горячего тиснения	1,06x10 м	12 кв.м
3	C	напольный плинтус/skirting board	-	МДФ/ MDF	-	выполнено по размерам	пол/floor	МДФ/ MDF	8x2 см	3,6 п. м.
4	D	интерьерная акриловая латексная краска-эмаль	Brite	Easyclean	-	82111501	потолок/ ceiling	базовый белый	в 2 слоя	2,6 кв. м.
5	E	Молдинг гладкийпотолочный	Decomaster	окраска /painting		D226 ДМ	потолок/ ceiling	дюрополимер	9x20,6см	7,1 п. м.
02 гардероб										
пол/стены/плинтус/потолок/ floor/walls/ceiling/skirting board										
6	A	плитка	Kerama Marazzi	Вяз бежевый светлый		SG400300N	пол/floor	матовая	9,9x40,2 см	1,8 кв.м.
7	B	обои	Палитра	Lagom		PL71103-44	стены /walls	основа флизелин ,верх Винил горячего тиснения	1,06x10 м	11,4 кв.м
8	C	напольный плинтус/skirting board	-	МДФ/ MDF	-	выполнено по размерам	пол/floor	МДФ/ MDF	8x2 см	4,2 п. м.
9	D	интерьерная акриловая латексная краска-эмаль	Brite	Easyclean	-	82111501	потолок/ ceiling	базовый белый	в 2 слоя	1,8 кв. м.
10	E	Молдинг гладкийпотолочный	Decomaster	окраска /painting		D226 ДМ	потолок/ ceiling	дюрополимер	9x20,6см	7,1 п. м.
03 ванна/гардероб										
пол 1 /стены 2 /плинтус 3/потолок 4/ floor/walls/ceiling/skirting board										
11	A	керамогранит	Kerama Marazzi	Вяз бежевый светлый		SG400300N	пол/floor	матовая	9,9x40,2x0,8 см	3,9 кв.м.

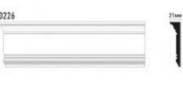12	F	плитка	Kerama Marazzi	Городские цветы		7071T	стены /walls	матовая	20x50x0,8 см	10,3 кв.м.	
13	G	керамогранит	Kerama Marazzi	Монте Тиберио обрешной		SG622600R	стены /walls	матовая	119,5x60 см	6,2 кв.м.	
14	H	плитка	Kerama Marazzi	Гамма		9003	стены /walls	матовая	28,5x8,5x0,8 см	1,9 кв.м.	
15	E	Молдинг гладкий потолочный	Decomaster	окраска /painting		D226 ДМ	потолок / ceiling	дюрополимер	9x20,6см	7,1 п. м.	
											https://decomaster.su/products/lepning_udaroprochnaya/molding_udar_glad/plintus-potolochnyy-decomaster-d226dm-90-21-2000mm/
16	D	интерьерная акриловая латексная краска-эмаль	Brite	Easyclean	-	82111501	потолок / ceiling	базовый белый	в 2 слоя	3,9 кв. м.	
04 кухня-ниша +05 спальня-гостиная											
пол 1 /стены 2 /плитус 3/потолок 4/ floor/walls/ceiling/skirting board											
17	G	керамогранит	Kerama Marazzi	Монте Тиберио обрешной		SG622600R	стены /walls	матовая	119,5x60 см	4,1 кв.м.	
18	K	ламинат	Artfloor	«Вяз Малага»		81976775	пол/floor	с фаской	0,8 см толщ. 129,2 x 19,2 см	19,6 кв.м. (фактич.площадь)	
19	D	интерьерная акриловая латексная краска-эмаль	Brite	Easyclean	-	82111501	потолок / ceiling	базовый белый	в 2 слоя	19,6 кв.м. (фактич.площадь)	
20	B	обои	Палитра	Lagom		PL71103-44	стены /walls	основа флизелин ,верх Винил горячего тиснения	1,06x10 м	31,3 кв.м	
21	L	обои	A.S. Creation	Revival серия 342184		18676332	стены /walls	основа флизелин ,верх Винил горячего тиснения	0,53x10 м	7,2 кв.м	
22	C	напольный плитус/skirting board	-	МДФ/ MDF	-	выполнено по размерам	пол/floor	окраска, белый эмаль	-	14,4 п. м.(фактически)	
23	E.1	МОЛДИНГ гладкий	Decomaster	окраска /painting		-	откос окна	базовый белый	22*22*2000м м	5,6 п. м.	
											https://decomaster.su/products/lepning_udaroprochnaya/molding_udar_glad/plintus-potolochnyy-decomaster-d226dm-90-21-2000mm/
24	E	Молдинг гладкий потолочный	Decomaster	окраска /painting		D226 ДМ	потолок / ceiling	дюрополимер	9x20,6см	20,5 п. м.	
											https://decomaster.su/products/lepning_udaroprochnaya/molding_udar_glad/plintus-potolochnyy-decomaster-d226dm-90-21-2000mm/
05 детская											
пол 1 /стены 2 /плитус 3/потолок 4/ floor/walls/ceiling/skirting board											
ЖК "Мир Митино"		г. Москва, ул. Муравская, д.38к2		Спецификация отделочных материалов/Finishings estimation list			Стадия	Лист	Листов	Дата	Заказчик
							ИР	28	46	2020	Исполнитель
											boga_interiors

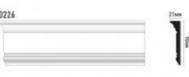25	К	ламинат	Artfloor	«Вяз Малага»		81976775	пол/floor	с фаской	0,8 см толщ. 129,2 x 19,2 см	8,1 кв.м. (фактич.плещ адь)
26	С	напольный плинтус/skirting board	-	МДФ/ MDF	-	выполнено по размерам	пол/floor	окраска, белый эмаль	-	11,2 п. м.(фактически)
27	М	обои	Grandeco	Ideco Unplugged		UN3105	стены /walls	винил горячего тиснения на флизелиновой основе	0,53 x 10 м	8 кв. м.
28	Н	обои	-	ID	108501	-	стены /walls	основа флизелин ,верх Винил горячего тиснения	0,53x10 м	16 кв.м
29	Д	интерьерная акриловая латексная краска-эмаль	Brite	Easyclean	-	82111501	потолок/ ceiling	базовый белый	в 2 слоя	8,1 кв. м. (факт. площадь)
30	Е	карниз потолочный	Decomaster	окраска /painting	-	-	потолок/ ceiling	базовый белый	10x4,5см	10 п. м.
31	Е.1	модинг гладкий	Decomaster	окраска /painting		-	откос окна	базовый белый	22*22*2000м м	3 п. м.
32	Е	Модинг гладкий/потоло чный	Decomaster	окраска /painting		D226 ДМ	потолок/ ceiling	дюрополимер	9x20,6см	10 п. м.
https://decomaster.ru/products/lepnina_udaroprochnaya/moldingy_udar_glad/plintus-potolochnyy-decomaster-d226dm-90-21-2000mm/										


06 балкон

пол 1 /стены 2 /плинтус 3/потолок 4/ floor/walls/ceiling/skirting board

33	А	керамогранит	Kerama Marazzi	Вяз бежевый светлый		SG400300N	пол/floor	матовая	9,9x40,2x0,8 см	3,9 кв.м.
34	О	декоративный кварц-грунт	основа	молочный белый	-	-	стены /walls	матовая	0,53 x 10 м	8 кв. м.
35	Д	интерьерная акриловая латексная краска-эмаль	Brite	Easyclean	-	82111501	потолок/ ceiling	базовый белый	в 2 слоя	4,9 кв. м. (факт. площадь)



ИТОГО:



А	керамогранит	Kerama Marazzi	Вяз бежевый светлый		SG400300N	пол/floor	матовая	9,9x40,2x0,8 см	12,4 кв.м.
В	обои	Палитра	Lagom		PL71103-44	стены /walls	основа флизелин ,верх Винил горячего тиснения	1,06x10 м	54,7 кв.м

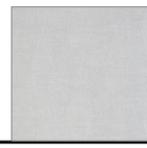C	<u>напольный плинтус/skirting board</u>	-	МДФ/ MDF	-	выполнено по размерам	пол/floor	МДФ/ MDF	8x2 см	33,4 п. м.
D	<u>интерьерная акриловая латексная краска-эмаль</u>	Brite	Easyclean	-	82111501	потолок/ ceiling	базовый белый	в 2 слоя	41 кв. м. (факт. площадь)
E	<u>Молдинг гладкий/потоло чный</u>	Decomaster	окраска /painting		D226 ДМ	потолок/ ceiling	дюрополимер	9x20,6см	52 п. м.
E.1	<u>МОЛДИНГ гладкий</u>	Decomaster	окраска /painting		-	откос окна	базовый белый	22*22*2000м м	8,6 п. м.
F	<u>плитка</u>	Kerama Marazzi	Городские цветы		7071T	стены /walls	матовая	20x50x0,8 см	10,3 кв.м.
G	<u>керамогранит</u>	Kerama Marazzi	Монте Тиберио обрезной		SG622600R	стены /walls	матовая	119,5x60 см	10,3 кв.м.
H	<u>плитка</u>	Kerama Marazzi	Гамма		9003	стены /walls	матовая	28,5x8,5x0,8 см	1,9 кв.м.
K	<u>ламинат</u>	Artfloor	«Вяз Малага»		81976775	пол/floor	с фаской	0,8 см толщ. 129,2 x 19,2 см	27,7 кв.м. (фактич.площ адь)
L	<u>обои</u>	A.S. Creation	Revival серые 342184		18676332	стены /walls	основа флизелин ,верх Винил горячего тиснения	0,53x10 м	7,2 кв.м
M	<u>обои</u>	Grandeco	Ideco Unplugged		UN3105	стены /walls	винил горячего тиснения на флизелиновой основе	0,53 x 10 м	8 кв. м.
N	<u>обои</u>	-	ID	108501	-	стены /walls	основа флизелин ,верх Винил горячего тиснения	0,53x10 м	16 кв.м
O	<u>декоративный кварц-грунт</u>	основа	молочный белый	-	-	стены /walls	матовая	0,53 x 10 м	8 кв. м.

ЖК МИР МИТИНО СПЕЦИФИКАЦИЯ МЕБЕЛИ
FURNITURE ESTIMATION

НОМЕР /NUMBER	ПРЕДМЕТ /ITEM	ПРОИЗВ. /FACTORY	НАИМЕНЕНИЕ /NAME	ПРЕВЬЮ /PREVIEW	Артикул /REFERENCE	ОТДЕЛКИ /FINISHINGS	РАЗМЕРЫ /DIMENSIONS	КОЛИЧЕСТВО /QUANTITY	ЦЕНА/PRICE
04 кухня/ kitchen									
1	<u>смеситель</u>	IKEA	ÄLMAREN ЭЛМАРЕН		203.557.16	с выдвигаемым носиком, цвет нержавеющей стали	21x36см	1	-
https://www.ikea.com/ru/ru/p/aelmaren-elmaren-kuhon-smesitel-s-vydvizhnym-nosikom-cvet-nerzhaveyushchey-stali-20355716/									
2	<u>Сифон для мойки</u>	AlcaPlast Чехия	A443		A443-DN50/40	Полипропилен	Диаметр слива 4.8 см с накидной гайкой 6/4	1	-
https://santehnika-online.ru/product/sifon_dlya_moyki_alcaplast_a443_s_nakidnoy_gaykoy_6_4/									
3	<u>мойка</u>	IKEA	BOHOLMEN БУХОЛЬМЕН		192.430.51	нержавеющая сталь	45x15 см	1	-
https://www.ikea.com/ru/ru/p/boholmen-buholmen-odinarnaya-vreznaya-moyka-nerzhaveyushch-stal-s19243051/									
4	<u>заглушка</u>	IKEA	LILLVIKEN ЛИЛПВИКЕН		403.695.19	нержавеющая сталь	8 см	1	-
https://www.ikea.com/ru/ru/p/lillviken-lillviken-zaalushka-40369519/									
02 ванная комната/ bathroom									
5	<u>смеситель для ванны с душем/тар</u>	Raiber	Grats		R1801	Латунь	Душевой гарнитур в комплекте 160x76 см	1	-
https://santehnika-online.ru/product/smesitel_raiber_grats_r1801_dlya_vanny_s_dushem/									
6	<u>смеситель д/душа/тар</u>	Raiber	Grats		R1802	Латунь	118x178мм	1	-
https://santehnika-online.ru/product/smesitel_raiber_grats_r1802_dlya_rakoviny/									
7	<u>Тумба с раковиной подвесная, 2 ящика, L</u>	Россия Эстет	Эстет Dallas Luxe 110		ФР-00002020	левая, 2ящика, тумба в комплекте	ФР-00002020	1	-
https://santehnika-online.ru/product/tumba_s_rakovinoy_estet_dallas_luxe_110_podvesnaya_2_yashchika_L/									
8	<u>сифон для раковины</u>	Viega Германия	-		103927	с пробкой	3,2 см диаметр слива	1	-
https://santehnika-online.ru/product/sifon_dlya_rakoviny_viega_103927_s_probkoy_729753/#specs									

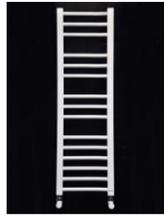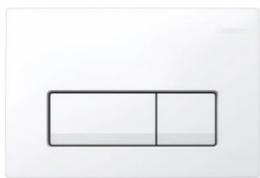9	Акриловая ванна	Marka one	Convey R		01кон1575п	Белый, акрил	150x75см	1	-
https://santehnika-tut.ru/product/akrilovaya-vanna-marka-one-convey-150-na-75-r-bez-gidromassazha-166521.html?utm_medium=cpc&utm_source=google&utm_campaign=Sa777_Merchants_Strategy_C_Moskva_MOI7850544192&utm_term=&utm_content=k50id pla-337969614633 cid 7850544192 aid 394019382425 gid 77032332650 pos srclu_ dvclclreg 9040985 rin &k50id=77032332650 pla-337969614633&qclid=CiwKCAiwaliFBhAHEiwANg9szn4cQ_exwsU0JAxCo-dAFMsXrPueEUWagaw7ChxeQ2sx57YYaP-xUpBoCl6lQAvD_BwE									
10	полотенце сушитель водяной	GROTA	CLASSIC		-	Белый (окрашенная нержавеющая сталь Ral 9016)	300x900мм	1	-
ист: https://otdelkino.ru/santeh/polotencesushiteli/polotentsesushitel-vodyanoy-stile-versiya-b-60x40/									
11	унитаз	Cersanit	Cube		S-MZ-PARVA-COп-DL-ш	искусственный мрамор, серый	510x345 мм	1	-
https://dom-san.ru/product/unitaz-podvesnoy-cersanit-parva?qclid=CiwKCAiwaliFBhAHEiwANg9szuzCbRCMu5HJGwRCEVyKxrEKLamP3oxLCwls42vdiMaT8URB3iHSsRoC224QAvD_BwE&roistat=merchant8_a_58087071337_online:ru:RU:208404&roistat_referrer=&roistat_pos=									
15	Смывная клавиша	GROTA	Geberit Delta 51 115.105.11.1		-	Белый пластик	Ширина, см 24.6 Высота, см 16.4 Глубина, см 2.6	1	-
https://geberit-shop.ru/product/-geberit-delta-51-115-105-11-1-/?utm_source=google&utm_medium=cpc&utm_campaign=merchant_xml_rf_smart_geberit 12085370340&qclid=CiwKCAiwaliFBhAHEiwANg9sziH9EPOxFEDZrSm2S2CxTEU6lgMe94yn9SPrPdajaCpuv7RQNsGGOhCgaIQAvD_BwE									
16	смеситель для душа	Belbagno	Arlie		ARL-ESDM-CRM	Латунь	Душевой гарнитур в комплекте 160x76 см	1	-
https://santehnika-online.ru/product/smesitel_raiber_grats_r1801_dlya_vanny_s_dushej/									
17	душевой гарнитур	Grohe	Euphoria 110 Mono		27266001	Латунь	Душевой гарнитур в комплекте 160x76 см	1	-
https://santehnika-online.ru/product/dushevoy_garnitur_grohe_euphoria_110_mono_27266001/									

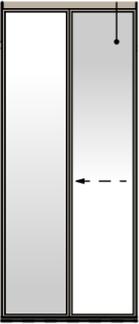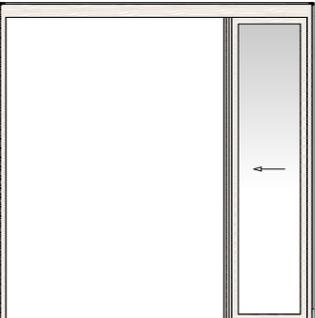Спецификация Дверей					
Наименование	Вид спереди	Количество	Ориентация	Размер полотна	Размер проема
001 Металлическая дверь "Бронза"		1	П	880x2050мм	
02 Дверь раздвижная, зеркало, металл		1	П	1020x2400мм	
03 Дверь межкомнатная Verda sevilia		1	П	700x2000мм	
04 Дверь межкомнатная Verda sevilia		1	П	700x2000мм	
05 Дверь межкомнатная Verda sevilia		1	П	600x2000мм	
06 Перегородка раздвижная МДФ,стекло		1	П	2360x2400мм	

ЖК МИР МИТИНО СПЕЦИФИКАЦИЯ МЕБЕЛИ
FURNITURE ESTIMATION

НОМЕР /NUMBER	ПРЕДМЕТ /ITEM	ПРОИЗВ. /FACTORY	НАИМЕНЕНИЕ /NAME	ПРЕВЬЮ /PREVIEW	АРТИКУЛ /REFERENCE	ОТДЕЛКИ /FINISHINGS	РАЗМЕРЫ /DIMENSIONS	КОЛИЧЕСТВО /QUANTITY	ЦЕНА/PRICE
01 коридор/ entrance hall									
1	<u>обувница</u>	ИКЕА	STÄLL СТЭПЛ		303.754.60	ДСП, Пластмасса АБС, Акриловая краска, Пленка	Ширина: 96 см Глубина: 17 см Высота: 90 см	1	-
https://www.ikea.com/ru/ru/p/staell-stell-galoshnica-4-otdeleniya-belyy-30375460/									
2	<u>пуф</u>	My interno	ROMA SMALL		00-3954808	дерево, металл, ткань	31,5x31,5x38	1	-
https://dg-home.ru/catalog/pufy_i_ottomanki/pufik_roma_small_seryi/									
03 ванная комната/ bathroom									
3	<u>крючки/вешалка</u>	Umbra	Sticks		318211-660	Пластик ABS	49x18x3 см	1	-
https://kitchen-devices.ru/collection/umbra/product/veshalka-nastennaya-sticks-belaya?gclid=EAlalQobChMI2MqHrLLD7AIVFdGyCh1yfg3JEAQYASABEgI9MPD_BwE									
4	<u>зеркало</u>	AM.PM	GEM		M91AMOX10 01WG	зеркало	70 см x 100 см	1	-
https://gutsant.ru/product/zerkala_am_pm_gem_100_sm_m91amox1001wg/?utm_medium=cpc&utm_source=google&utm_campaign=Merchants_MSK1&utm_term=&utm_content=*[origami]&gclid=Cj0KCOjw4v2EBhCtARIsACan3nwCQFstps14HCuJ9AtXzF-YBoGTr9vgkbteRdbP_R9zAgzM7pfMBkkaAuj_EALw_wcB									
5	<u>тумба с раковиной</u>	Style Line	ElFante Даллас		SH-138187 В состав комплекта входит: - тумба (арт. СС- 00000704) - раковина 1100 L (арт. ФР- 00001741)	Материал: МДФ Цвет: белый глянец	480x600x480 мм	1	-
https://gutsant.ru/product/zerkala_am_pm_gem_100_sm_m91amox1001wg/?utm_medium=cpc&utm_source=google&utm_campaign=Merchants_MSK1&utm_term=&utm_content=*[origami]&gclid=Cj0KCOjw4v2EBhCtARIsACan3nwCQFstps14HCuJ9AtXzF-YBoGTr9vgkbteRdbP_R9zAgzM7pfMBkkaAuj_EALw_wcB									
05 кухня-гостиная/kitchen-guest room									
6	<u>стул</u>	Верона мебель	Jerry Soft		34408	темно-серый, БУК	540 мм 830 мм 490 мм	4	-
https://moscow.mebelverona.ru/stulya/dizajnerskie-stulya/stul-jerry-soft-seryi/									
7	<u>стол</u>	hoff	Скандинавия мини		80337850	массив берёзы	105(137,5)x75x 70 см	1	-

https://hoff.ru/catalog/kuhnya/obedennye_gruppy/kuhонnye_stoly/stol_skandinaviya_mini_id5696986/?articul=80337850&gclid=Cj0KCQjw4v2EBhCtARIsACan3nwhsl7rU8aDiEMLed5sOMPD4IHfKd96U6552xWazuAFjK8nlOnODlaAsqsEALw_wcB

8	<u>ДИВАН</u>	divan.ru	слипсон		103927	ткань шенилл,ножки бук натуральный	2120x960 mm сп. Место 144x195	1	-
---	--------------	----------	---------	--	--------	---	-------------------------------------	---	---

https://www.divan.ru/product/divan-slipson-happy-light?utm_source=google&utm_medium=cpc&utm_campaign=ga_msk_reg_couches_kresla_bed_smart_shopping_new-roi&utm_term=&utm_content=k50id|pla-856673831720|cid|11253152547|aid|469847808161|gid|112033864762|pos|srclu_ldvc|creg|9040985|rin||&k50id=112033864762|pla-856673831720&gclid=Cj0KCQjw4v2EBhCtARIsACan3nzdy8FiVUIAgfY8M95hJR085wMUvqAAoA9ZOoiZn3kQ0IjH2Ti6HlaAk7kEALw_wcB

9	<u>КОВЕД</u>	«CHARLESTON»	EJ14B-CREAM		61448	синтетика	1200x1700 mm	1	-
---	--------------	--------------	-------------	--	-------	-----------	--------------	---	---

<https://kover.ru/product/4450070/4450072/>

Об кабинет/office room

17	<u>ПИСЬМЕННЫЙ СТОЛ</u>	ИКЕА	МИКЕ МИККЕ		-	ДСП	105x50x75 см	1	-
----	----------------------------	------	---------------	--	---	-----	--------------	---	---

<https://www.divan.ru/product/jurnalnyj-stol-medli-2-sky>

12	<u>ПОЛКА НАСТЕННАЯ</u>	ИКЕА	ЭКЕТ ЭКЕТ		593.854.87	ДВП, Бумажная пленка, Бумажная пленка золотисто- коричневый	35x25x35 см	1	-
----	----------------------------	------	-----------	--	------------	--	-------------	---	---

<https://www.ikea.com/ru/ru/p/eket-eket-navesnoy-modul-zolotisto-korichnevyy-s19286253/>

13	<u>ПОЛКА НАСТЕННАЯ</u>	ИКЕА	ЭКЕТ ЭКЕТ		593.854.87	ДВП, Бумажная пленка, Бумажная пленка серо- бирюзовый	35x25x35 см	1	-
----	----------------------------	------	-----------	--	------------	---	-------------	---	---

<https://www.ikea.com/ru/ru/p/eket-eket-navesnoy-modul-zolotisto-korichnevyy-s19286253/>

14	<u>ПОЛКА НАСТЕННАЯ</u>	ИКЕА	ЭКЕТ ЭКЕТ		503.593.84	ДВП, Бумажная пленка, Бумажная пленка светло- серый	35x25x35 см	3	-
----	----------------------------	------	-----------	--	------------	---	-------------	---	---

<https://www.ikea.com/ru/ru/p/eket-eket-navesnoy-modul-svetlo-seryy-s89285839/>

15	<u>стеллаж</u>	IKEA	EKET ЭКЕТ		503.593.84	ДВП, Бумажная пленка, Бумажная пленка светло-серый	35x25x35 см	2	-
https://www.ikea.com/ru/ru/p/eket-eket-kombinaciya-shkafov-s-nozhkami-belyy-sero-biryuzovyy-derevo-s49386086/									
9	<u>ковер</u>	«CHARLESTON»	EJ74A-CREAM		61458	синтетика	1200x1700 mm	1	-
https://kover.ru/product/4450118/4450119/									
07 балкон/balcony									
15	<u>шкаф</u>	IKEA	ПАКС		900.172.56	ДСП, Меламиновая пленка	50x35x236 см	1	-
https://www.ikea.com/ru/ru/p/pax-paks-karkas-garderoba-belyy-90017256/									
16	<u>стеллаж</u>	IKEA	EKET ЭКЕТ		293.880.05	ДСП, массив березы	35x25x35 см	1	-
https://www.ikea.com/ru/ru/p/eket-eket-kombinaciya-shkafov-s-nozhkami-belyy-derevo-s29388005/									
17	<u>кресло</u>	E-style	-		IMR-1113857	ДСП, массив березы	35x25x35 см	1	-
https://www.inmyroom.ru/products/1113857-dizajnerskoe-kreslo-bezhevogo-cveta									
18	<u>журнальный столик</u>	divan.ru	Медли-2 Sky		-	ДСП, массив березы	40x40x40 см	1	-
https://www.divan.ru/product/jurnalnyj-stol-medli-2-sky									

19	<u>стол письменный</u>	hoff	SCANDICA Хортен		-	ЛДСП, МДФ массив березы	120x77x54 см	1	-
https://hoff.ru/catalog/ofis/domashniy_ofis/komputernye_stoly/stoly/pismennyy_stol_khorten_id5430706/?articul=80340458&gclid=CjwKCAjwqIiFBhAHEiwANg9szryJtvyetJ-WULevwhsSvn7soRHZbSx7J3PGxQX2oFyECuNued6icxoC3jgQAvD_BwE									
9	<u>рабочий стул</u>	ИКЕА	HATTEFJÄLL ХАТТЕФЬЕЛ ЛЬ		903.644.68	Гуннаред бежевый	68x68x110см	1	-
https://www.ikea.com/ru/ru/p/langfaell-langfell-rabochiy-stul-gunnared-siniy-belyy-s69386226/									

ЖК МИР МИТИНО СПЕЦИФИКАЦИЯ ОСВЕТИТ. ОБОРУДОВАНИЯ LIGHT ESTIMATION									
НОМЕР /NUMBER	ПРЕДМЕТ /ITEM	ПРОИЗВ. /FACTORY	НАИМЕНЕНИЕ /NAME	ПРЕВЬЮ /PREVIEW	АРТИКУЛ /REFERENCE	ОТДЕЛКИ /FINISHINGS	РАЗМЕРЫ /DIMENSIONS	КОЛИЧЕСТВО /QUANTITY	ЦЕНА/PRICE
01 коридор/ entrance hall									
1	<u>встраиваемый светильник</u>	SHOLTZ Германия	LOS4210		LOS4210	пластик, белый, 4200 lm Площадь осв-ния, 5 кв.м	d= 10 см	2	-
https://www.ozon.ru/context/detail/id/167545061/									
02 гардероб/ wardrobe									
2	<u>встраиваемый светильник</u>	SHOLTZ Германия	LOS4210		LOS4210	пластик, белый, 4200 lm Площадь осв-ния, 5 кв.м	d= 10 см	1	-
https://www.ozon.ru/context/detail/id/167545061/									
03 cy/bathroom									
2	<u>встраиваемый светильник</u>	SHOLTZ Германия	LOS4210		LOS4210	пластик, белый, 4200 lm Площадь осв-ния, 5 кв.м	d= 10 см	4	-
https://www.ozon.ru/context/detail/id/167545061/									

ЖК "Мир Митино"	г. Москва, ул. Муравская, д.38к2	Спецификация освещения/Light estimation list	Стадия	Лист	Листов	Дата	Заказчик	Исполнитель	boga_interiors
			ИР	37	46	2020			

5	<u>СВЕТОДИОДНАЯ лента</u>	Gauss	SMD 2835	-	312000305	светодиод холодный, белый 6500 К холодный свет	12 В, 5 метров	1	-
---	-------------------------------	-------	----------	---	-----------	---	----------------	---	---

<https://moscow.petrovich.ru/catalog/285395798/661147/>

04 кухня/ kitchen

3	<u>встраиваемый светильник</u>	SHOLTZ Германия	LOS4210		LOS4210	пластик, белый, 4200 lm Площадь осв-ния, 5 кв.м	d= 10 см	5	-
---	------------------------------------	--------------------	---------	--	---------	--	----------	---	---

<https://www.ozon.ru/context/detail/id/167545061/>

4	<u>подвесной светильник</u>	Maytoni	Avola		MOD431-PL- 01-WG	Тип цоколя G9	d= 178 мм длина 250 мм	2	-
---	---------------------------------	---------	-------	--	---------------------	------------------	---------------------------	---	---

<https://lightil.ru/svetilniki/podvesnye-1/podvesnoi-svetilnik-maytoni-avola-mod431-pl-01-wg-43232>

5	<u>СВЕТОДИОДНАЯ лента</u>	Gauss	SMD 2835	-	312000305	светодиод холодный, белый 6500 К холодный свет	12 В, 5 метров	1	-
---	-------------------------------	-------	----------	---	-----------	---	----------------	---	---

<https://moscow.petrovich.ru/catalog/285395798/661147/>

4	<u>потолочный светильник точечный</u>	Lightstar	Rullo		214436	Тип цоколя GU10	d=60 мм длина 102 мм	2	-
---	---	-----------	-------	--	--------	--------------------	-------------------------	---	---

<https://lightil.ru/svetilniki/podvesnye-1/podvesnoi-svetilnik-maytoni-avola-mod431-pl-01-wg-43232>

04 спальня-гостиная/

4	<u>потолочный светильник точечный</u>	Lightstar	Rullo		214436	Тип цоколя GU10	d=60 мм длина 102 мм	2	-
---	---	-----------	-------	--	--------	--------------------	-------------------------	---	---

<https://lightil.ru/svetilniki/podvesnye-1/podvesnoi-svetilnik-maytoni-avola-mod431-pl-01-wg-43232>

8	<u>встраиваемый светильник (балкон)</u>	SHOLTZ Германия	LOS4210		LOS4210	пластик, белый, 4200 lm Площадь осв-ния, 5 кв.м	d= 10 см	4	-
---	---	--------------------	---------	--	---------	--	----------	---	---

<https://www.ozon.ru/context/detail/id/167545061/>

4	<u>настенный светильник</u>	Eurosvet	Tela		214436	Тип цоколя GU10	d=60 мм длина 102 мм	2	-
---	---------------------------------	----------	------	--	--------	--------------------	-------------------------	---	---

<https://basicdecor.ru/product/970290/>

05 детская/ kidsroom


9	<u>встраиваемый светильник (балкон)</u>	SHOLTZ Германия	LOS4210		LOS4210	пластик, белый, 4200 lm Площадь осв-ния, 5 кв.м	d= 10 см	1	-
ист: https://www.ozon.ru/context/detail/id/167545061/									
11	<u>настенный светильник</u>	MAYTONI	STEM		CO35WL- L3B3K	металл белый	100x410x31 мм	1	-
ист: https://donplafon.ru/catalog/svetilniki/nastennye-svetilniki/Nastennyj_svetilnik_Odeon_Light_Duetta_38341W/?utm_source=google&utm_medium=									

ЖК "Мир Митино"

г. Москва, ул. Муравская,
д.38к2Спецификация освещения/Light
estimation listСтадия
ИРЛист
39Листов
46Дата
2020Заказчик
Исполнитель

boga_interiors

ЖК МИР МИТИНО СПЕЦИФИКАЦИЯ ОСВЕТИТ. ОБОРУДОВАНИЯ
LIGHT ESTIMATION

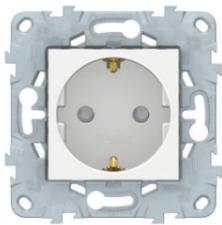НОМЕР /NUMBER	ПРЕДМЕТ /ТЕМ	ПРОИЗВ. /FACTORY	НАИМЕНЕНИЕ /NAME	ПРЕВЬЮ /PREVIEW	АРТИКУЛ /REFERENCE	ОТДЕЛКИ /FINISHINGS	РАЗМЕРЫ /DIMENSIONS	КОЛИЧЕСТВО /QUANTITY	ЦЕНА/PRICE
01 коридор/ entrance hall									
1	<u>розетка 1-ная электрическая</u>	Schneider Electric	Atlasdesign		NU503718	с заземлением, защитными шторками, винт. зажим, белый	-	4 шт	-
ист: https://schneider-rozetki.ru/tovar/nu503718-rozetka-1-aya-elektricheskaya---s-zazemleniem-i-zashchitnymi-shtorkami-vintovoy-zazhim---belyy-seriya-unica-new--schneider-electric									
2	<u>выключатель 1-клавишный с подсветкой</u>	Schneider Electric	Atlasdesign		NU520118N	Материал - цинковый сплав. С подсветкой, схема 1.	-	3 шт	-
ист: https://schneider-rozetki.ru/tovar/nu520118n-vyklyuchatel-1-klavishnyy---s-podsvetkoy---belyy-seriya-unica-new--schneider-electric									
3	<u>рамка двойная</u>	Schneider Electric	Atlasdesign		NU200418	Материал - ASA + PC.	8,5x15,6 см	3 шт	-
ист: https://schneider-rozetki.ru/tovar/nu200418-ramka-2-aya-dvoynaya---belyy-seriya-unica-studio--schneider-electric									
4	<u>рамка одинарная</u>	Schneider Electric	Atlasdesign		NU200218	Материал - ASA + PC	8,5x8,5 см	3 шт	-
ист: https://schneider-rozetki.ru/tovar/nu200218-ramka-1-aya-odinarnaya---belyy-seriya-unica-studio--schneider-electric									
5	<u>терморегулятор</u>	REXANT	RX-511H		RX-511H	-	-	2 шт	-
ист: https://pochki.market.yandex.ru/product/termoregulyator-rexant-rx-511h-belyi/100622950737?sku_main_pic=1									
03 цу/ bathroom									
6	<u>розетка 1-ная электрическая</u>	Schneider Electric	Atlasdesign		NU503718	с заземлением, защитными шторками, винт. зажим, белый	-	2 шт	-
ист: https://schneider-rozetki.ru/tovar/nu503718-rozetka-1-aya-elektricheskaya---s-zazemleniem-i-zashchitnymi-shtorkami-vintovoy-zazhim---belyy-seriya-unica-new--schneider-electric									
7	<u>розетка 1-ная влагостойкая электрическая</u>	Schneider Electric	Atlasdesign		NU503718TA	с заземлением, защитными шторками, винт. зажим, белый, с крышкой	-	2 шт	-

ист: <https://schneider-rozetki.ru/tovar/nu503718ta-rozetka-1-aya-elektricheskaya---s-zazemleniem-i-kryshkoy--zashchitnymi-shtorkami---belyy--seriya-unica-new--schneider-electric>

8	<u>рамка одинарная</u>	Schneider Electric	Atlasdesign		NU200218	Материал - ASA + PC	8,5x8,5 см	4 шт	-
---	----------------------------	--------------------	-------------	--	----------	---------------------	------------	------	---

ист: <https://schneider-rozetki.ru/tovar/nu200218-ramka-1-aya-odinarnaya---belyy--seriya-unica-studio--schneider-electric>

04 кухня-ниша/ kitchen-niche

9	<u>розетка 1-ная электрическая</u>	Schneider Electric	Atlasdesign		NU503718	с заземлением, защитными шторками, винт. зажим, белый	-	11 шт	-
---	--	--------------------	-------------	--	----------	---	---	-------	---

ист: <https://schneider-rozetki.ru/tovar/nu503718-rozetka-1-aya-elektricheskaya---s-zazemleniem-i-zashchitnymi-shtorkami-vintovoy-zazhim---belyy--seriya-unica-new--schneider-electric>

10	<u>рамка одинарная</u>	Schneider Electric	Atlasdesign		NU200218	Материал - ASA + PC	8,5x8,5 см	5 шт	-
----	----------------------------	--------------------	-------------	---	----------	---------------------	------------	------	---

ист: <https://schneider-rozetki.ru/tovar/nu200218-ramka-1-aya-odinarnaya---belyy--seriya-unica-studio--schneider-electric>

11	<u>рамка двойная</u>	Schneider Electric	Atlasdesign		NU200418	Материал - ASA + PC.	8,5x15,6 см	1 шт	-
----	----------------------	--------------------	-------------	--	----------	----------------------	-------------	------	---

ист: <https://schneider-rozetki.ru/tovar/nu200418-ramka-2-aya-dvoynaya---belyy--seriya-unica-studio--schneider-electric>

12	<u>рамка 3-хпостовая</u>	Schneider Electric	Atlasdesign		NU200618	Материал - ASA + PC	-	2 шт	-
----	--------------------------	--------------------	-------------	--	----------	---------------------	---	------	---

ист: <https://schneider-rozetki.ru/tovar/nu200218-ramka-1-aya-odinarnaya---belyy--seriya-unica-studio--schneider-electric>

13	<u>выключатель 2хклавишный с подсветкой</u>	Schneider Electric	Atlasdesign		NU521118N	Материал - цинковый сплав. С подсветкой, схема 1.	-	1 шт	-
----	---	--------------------	-------------	--	-----------	---	---	------	---

ист: <https://schneider-rozetki.ru/tovar/nu521118n-vyklyuchatel-2-klavishnyy---s-podsvetkoy---belyy--seriya-unica-new--schneider-electric>

14	<u>переключатель 1клавишный с подсветкой проходной с 2х мест</u>	Schneider Electric	Atlasdesign		NU520318N	- ASA + PC для крышки механизма, сплав заток для монт. рамы. С подсветкой.	-	1 шт	-
----	--	--------------------	-------------	--	-----------	--	---	------	---

ист: <https://schneider-rozetki.ru/tovar/nu520118n-vyklyuchatel-1-klavishnyy---s-podsvetkoy---belyy--seriya-unica-new--schneider-electric>

05 мастер спальня/ masterbedroom






15	<u>розетка 1-ная электрическая</u>	Schneider Electric	Atlasdesign		NU503718	с заземлением, защитными шторками, винт. зажим, белый	-	13 шт	-
----	--	--------------------	-------------	--	----------	---	---	-------	---

ист: https://schneider-rozetki.ru/tovar/nu503718-rozetka-1-aya-elektricheskaya---s-zazemleniem-i-zashchitnymi-shtorkami-vintovoy-zazhim---belyy--seriya-unica-new--schneider-electric									
16	<u>розетка 1-ная для интернета кат. 5E RJ45</u>	Schneider Electric	Atlasdesign		NU541118	- ASA + PC для крышки механизма, сплав в затак для монт. рамы. Поле для надписи.	-	2 шт	-
ист: https://schneider-rozetki.ru/tovar/nu541518-rozetka-kompyuternaya-1-aya-kat-6--rj-45-internet---belyy--seriya-unica-new--schneider-electric									
17	<u>вывод кабеля</u>	Schneider Electric	Atlasdesign		ATN000199	- ASA + PC для крышки механизма, сплав в затак для монт. рамы. Поле для надписи.	-	1 шт	-
ист: https://vivaset.ru/products/schneider-electric-atn000199.html?utm_source=google&utm_medium=cpc&utm_campaign=krg_smart_rf_poisk_shops&utm_content=ch_google_adwords trg_pla-300978274254 crt_338154641180 kumt_ ps_ srct_ ultrgt_ src_ devt_c devm_ cid_1734385646 cl_9047025 fdi_ mrlid_13795 dop_&utm_term=&gclid=CjwKCAjwy42FBhB2EiwAJY0yQviTvJl3dq7KeLHdyLcHtKU_spgf3LSKP_ZEYA6oEqkTNQRrUq6VhoCoH8QAvD_BwE									
18	<u>розетка 1-ная для TV</u>	Schneider Electric	Atlasdesign		NU546218	Материал - ASA + PC для крышки механизма, сплав в затак для монт. рамы.	-	2 шт	-
ист: https://schneider-rozetki.ru/tovar/nu546218-rozetka-televizionnaya-edinstvennaya-tv---belyy--seriya-unica-new--schneider-electric									
19	<u>переключатель 1 клавишный с подсветкой проходной с 2х мест</u>	Schneider Electric	Atlasdesign		NU520318N	- ASA + PC для крышки механизма, сплав затак для монт. рамы. С подсветкой.	-	1 шт	-
ист: https://schneider-rozetki.ru/tovar/nu520118n-vyklyuchatel-1-klavishnyy---s-podsvetkoy---belyy--seriya-unica-new--schneider-electric									
20	<u>выключатель 1 клавишный с подсветкой</u>	Schneider Electric	Atlasdesign		NU520118N	Материал - цинковый сплав. С подсветкой, схема 1.	-	3 шт	-
ист: https://schneider-rozetki.ru/tovar/nu520118n-vyklyuchatel-1-klavishnyy---s-podsvetkoy---belyy--seriya-unica-new--schneider-electric									
21	<u>рамка одинарная</u>	Schneider Electric	Atlasdesign		NU200218	Материал - ASA + PC	8,5x8,5 см	2 шт	-
ист: https://schneider-rozetki.ru/tovar/nu200218-ramka-1-aya-odinarnaya---belyy--seriya-unica-studio--schneider-electric									
22	<u>рамка двойная</u>	Schneider Electric	Atlasdesign		NU200418	Материал - ASA + PC.	8,5x15,6 см	6 шт	-
ист: https://schneider-rozetki.ru/tovar/nu200418-ramka-2-aya-dvoynaya---belyy--seriya-unica-studio--schneider-electric									


ЖК "Мир Митино"	г. Москва, ул. Муравская, д.38к2	Спецификация электрооборудования /electric equipment estimation list	Стадия	Лист	Листов	Дата	Заказчик	Исполнитель	boga_interiors
			ИР	42	46	2020			

23	<u>рамка 4-хпостовая</u>	Schneider Electric	Atlasdesign		NU200218	Материал - ASA + PC	29,8смх8,5 см	2 шт	-	
ист: https://schneider-rozetki.ru/tovar/nu200218-ramka-1-aya-odinarnaya---belyy--seriya-unica-studio--schneider-electric										
06 кабинет/ office										
24	<u>розетка 1-ная для интернета кат. 5E RJ45</u>	Schneider Electric	Atlasdesign		NU541118	- ASA + PC для крышки механизма, спла в заток для монт. рамы. Поле для надписи.	-	1 шт	-	
ист: https://schneider-rozetki.ru/tovar/nu541518-rozetka-kompyuternaya-1-aya-kat-6--rj-45-internet---belyy--seriya-unica-new--schneider-electric										
25	<u>розетка 1-ная электрическая</u>	Schneider Electric	Atlasdesign		NU503718	с заземлением, защитными шторками, винт. зажим, белый	-	9 шт	-	
ист: https://schneider-rozetki.ru/tovar/nu503718-rozetka-1-aya-elektricheskaya---s-zazemleniem-i-zashchitnymi-shtorkami-vintovoy-zazhim---belyy--seriya-unica-new--schneider-electric										
26	<u>рамка одинарная</u>	Schneider Electric	Atlasdesign		NU200218	Материал - ASA + PC	8,5х8,5 см	1 шт	-	
ист: https://schneider-rozetki.ru/tovar/nu200218-ramka-1-aya-odinarnaya---belyy--seriya-unica-studio--schneider-electric										
25	<u>рамка двойная</u>	Schneider Electric	Atlasdesign		NU200418	Материал - ASA + PC.	8,5х15,6 см	3 шт	-	
ист: https://schneider-rozetki.ru/tovar/nu200418-ramka-2-aya-dvoynaya---belyy--seriya-unica-studio--schneider-electric										
27	<u>выключатель 1кнопочный с подсветкой</u>	Schneider Electric	Atlasdesign		NU520118N	Материал - цинковый сплав. С подсветкой, схема 1.	-	1 шт	-	
ист: https://schneider-rozetki.ru/tovar/nu520118n-vyklyuchatel-1-klavishnyy---s-podsvetkoy---belyy--seriya-unica-new--schneider-electric										
28	<u>рамка 4-хпостовая</u>	Schneider Electric	Atlasdesign		NU200218	Материал - ASA + PC	29,8смх8,5 см	1 шт	-	
ист: https://schneider-rozetki.ru/tovar/nu200218-ramka-1-aya-odinarnaya---belyy--seriya-unica-studio--schneider-electric										
07 балкон/ balcony										
29	<u>рамка 4-хпостовая</u>	Schneider Electric	Atlasdesign		NU200218	Материал - ASA + PC	29,8смх8,5 см	1 шт	-	
ист: https://schneider-rozetki.ru/tovar/nu200218-ramka-1-aya-odinarnaya---belyy--seriya-unica-studio--schneider-electric										
ЖК "Мир Митино"	г. Москва, ул. Муравская, д.38к2	Спецификация электрооборудования /electric equipment estimation list			Стадия ИР	Лист 43	Листов 46	Дата 2020	Заказчик Исполнитель	boga_interiors

30	<u>выключатель</u> <u>1-клавишный с</u> <u>подсветкой</u>	Schneider Electric	Atlasdesign		NU520118N	Материал - цинковый сплав. С подсветкой,схе ма 1.	-	1 шт	-	
ист: https://schneider-rozetki.ru/tovar/nu520118n-vylyuchatel-1-klavishnyy---s-podsvetkoy---belyy--seriya-unica-new--schneider-electric										
31	<u>розетка 1-ная</u> <u>для интернета</u> <u>кат. 5E RJ45</u>	Schneider Electric	Atlasdesign		NU541118	- ASA + PC для крышки механизма,спла в затак для монт. рамы. Поле для надписи.	-	1 шт	-	
ист: https://schneider-rozetki.ru/tovar/nu541518-rozetka-kompyuternaya-1-aya-kat-6--rj-45-internet---belyy--seriya-unica-new--schneider-electric										
32	<u>розетка 1-ная</u> <u>электрическая</u>	Schneider Electric	Atlasdesign		NU503718	с заземлением, защитными шторками, винт. зажим, белый	-	5 шт	-	
ист: https://schneider-rozetki.ru/tovar/nu503718-rozetka-1-aya-elektricheskaya---s-zazemleniem-i-zashchitnymi-shtorkami-vintovoy-zazhim---belyy--seriya-unica-new--schneider-electric										
33	<u>рамка</u> <u>одинарная</u>	Schneider Electric	Atlasdesign		NU200218	Материал - ASA + PC	8,5x8,5 см	1 шт	-	
ист: https://schneider-rozetki.ru/tovar/nu200218-ramka-1-aya-odinarnaya---belyy--seriya-unica-studio--schneider-electric										
34	<u>рамка двойная</u>	Schneider Electric	Atlasdesign		NU200418	Материал - ASA + PC.	8,5x15,6 см	1 шт	-	
ист: https://schneider-rozetki.ru/tovar/nu200418-ramka-2-aya-dvoynaya---belyy--seriya-unica-studio--schneider-electric										
35	<u>терморегулято</u> <u>р</u>	REXANT	RX-511H		RX-511H	-	-	1 шт	-	
ист: https://pochki.market.yandex.ru/product/termoregulator-rexant-rx-511h-belyi/100622950737?sku_main_pic=1										
ИТОГО:										
А	<u>рамка</u> <u>одинарная</u>	Schneider Electric	Atlasdesign		NU200218	Материал - ASA + PC	8,5x8,5 см	16 шт	-	
ист: https://schneider-rozetki.ru/tovar/nu200218-ramka-1-aya-odinarnaya---belyy--seriya-unica-studio--schneider-electric										
Б	<u>рамка двойная</u>	Schneider Electric	Atlasdesign		NU200418	Материал - ASA + PC.	8,5x15,6 см	14 шт	-	
ист: https://schneider-rozetki.ru/tovar/nu200418-ramka-2-aya-dvoynaya---belyy--seriya-unica-studio--schneider-electric										
ЖК "Мир Митино"	г. Москва, ул. Муравская, д.38к2	Спецификация электрооборудования /electric equipment estimation list			Стадия ИР	Лист 44	Листов 46	Дата 2020	Заказчик Исполнитель	boga_interiors

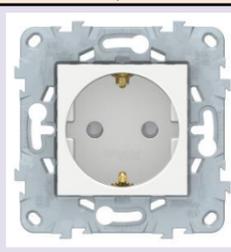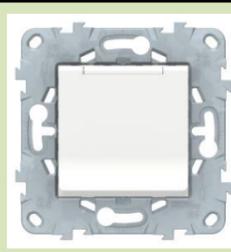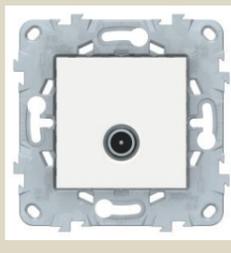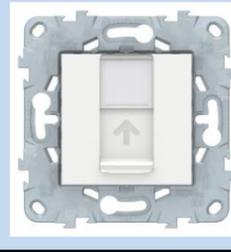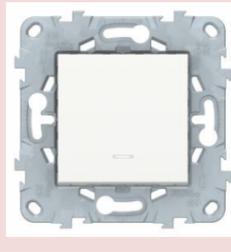В	<u>рамка 3-хпостовая</u>	Schneider Electric	Atlasdesign		NU200618	Материал - ASA + PC		2 шт	-
ист: https://schneider-rozetki.ru/tovar/nu200218-ramka-1-aya-odinarnaya---belyy--seriya-unica-studio--schneider-electric									
Г	<u>рамка 4-хпостовая</u>	Schneider Electric	Atlasdesign		NU200218	Материал - ASA + PC	29,8смx8,5 см	4 шт	-
ист: https://schneider-rozetki.ru/tovar/nu200218-ramka-1-aya-odinarnaya---belyy--seriya-unica-studio--schneider-electric									
Д	<u>розетка 1-ная электрическая</u>	Schneider Electric	Atlasdesign		NU503718	с заземлением, защитными шторками, винт. зажим, белый	-	44 шт	-
ист: https://schneider-rozetki.ru/tovar/nu503718-rozetka-1-aya-elektricheskaya---s-zazemleniem-i-zashchitnymi-shtorkami-vintovoy-zazhim---belyy--seriya-unica-new--schneider-electric									
Е	<u>розетка 1-ная влагостойкая электрическая</u>	Schneider Electric	Atlasdesign		NU503718TA	с заземлением, защитными шторками, винт. зажим, белый, с крышкой	-	2 шт	-
ист: https://schneider-rozetki.ru/tovar/nu503718ta-rozetka-1-aya-elektricheskaya---s-zazemleniem-i-kryshkoy--zashchitnymi-shtorkami---belyy--seriya-unica-new--schneider-electric									
Ж	<u>розетка 1-ная для TV</u>	Schneider Electric	Atlasdesign		NU546218	Материал - ASA + PC для крышки механизма, сплав в затак для монт. рамы.	-	2 шт	-
ист: https://schneider-rozetki.ru/tovar/nu546218-rozetka-televizionnaya-edinствennaya-tv---belyy--seriya-unica-new--schneider-electric									
З	<u>розетка 1-ная для интернета кат. 5E RJ45</u>	Schneider Electric	Atlasdesign		NU541118	- ASA + PC для крышки механизма, сплав в затак для монт. рамы. Поле для надписи.	-	4 шт	-
ист: https://schneider-rozetki.ru/tovar/nu541518-rozetka-kompyuternaya-1-aya-kat-6--rj-45-internet---belyy--seriya-unica-new--schneider-electric									
И	<u>выключатель 1-клавишный с подсветкой</u>	Schneider Electric	Atlasdesign		NU520118N	Материал - цинковый сплав. С подсветкой, схема 1.	-	8 шт	-
ист: https://schneider-rozetki.ru/tovar/nu520118n-vyklyuchatel-1-klavishnyy---s-podsvetkoy---belyy--seriya-unica-new--schneider-electric									
К	<u>переключатель 1-клавишный с подсветкой, проходной с 2х мест</u>	Schneider Electric	Atlasdesign		NU520318N	- ASA + PC для крышки механизма, сплав затак для монт. рамы. С подсветкой.	-	2 шт	-
ист: https://schneider-rozetki.ru/tovar/nu520118n-vyklyuchatel-1-klavishnyy---s-podsvetkoy---belyy--seriya-unica-new--schneider-electric									

ЖК "Мир Митино"	г. Москва, ул. Муравская, д.38к2	Спецификация электрооборудования /electric equipment estimation list	Стадия	Лист	Листов	Дата	Заказчик	Исполнитель	boga_interiors
			ИР	45	46	2020			

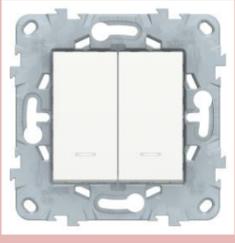Л	<u>выключатель</u> <u>2хклавишный с</u> <u>подсветкой</u>	Schneider Electric	Atlasdesign		NU521118N	Материал - цинковый сплав. С подсветкой, схе ма 1.	-	1 шт	-
	ист: https://schneider-rozetki.ru/tovar/nu521118n-vyklyuchatel-2-klavishnyy---s-podsvetkoy---belyy--seriya-unica-new--schneider-electric								
М	<u>терморегулято</u> <u>р</u>	REXANT	RX-511H		RX-511H	-	-	3 шт	-
	ист: https://pochupki.market.yandex.ru/product/termoregulator-rexant-rx-511h-belyi/100622950737?sku_main_pic=1								

ЖК "Мир Митино"	г. Москва, ул. Муравская, д.38к2	Спецификация электрооборудования /electric equipment estimation list	Стадия	Лист	Листов	Дата	Заказчик	Исполнитель	boga_interiors
			ИР	46	46	2020			